

Plans

DEMANDE D'AUTORISATION ENVIRONNEMENTALE

Construction d'un parc de 4 éoliennes et d'un poste de livraison

« Parc éolien de Linghem 2 »

Commune de Linghem (62)

MAÎTRE D'OUVRAGE

SAS PARC EOLIEN DE LINGHEM 2

1-5 Rue Jean Monnet, 94130 NOGENT-SUR-MARNE



PARC ÉOLIEN
DE LINGHEM 2

En réponse à l'avis de la MRAE n°2020-4879 et suivant les recommandations des services instructeurs, la SAS Parc éolien de Linghem 2 a procédé au retrait de l'éolienne E3L et au déplacement de l'éolienne E1L afin de s'harmoniser au mieux à son environnement.

Ces plans du mois d'août 2021 intègrent ces modifications afin d'avoir la meilleure représentation de cette implantation finale.

Table des matières

1. COORDONNÉES GÉOGRAPHIQUES DU PROJET
2. PLAN DE SITUATION - VUE AÉRIENNE
3. PLAN DE SITUATION – IGN
4. PLAN GÉNÉRAL – PHASE CONSTRUCTION - Échelle 1/4000
5. PLAN DE DÉTAIL E1L – CONSTRUCTION - Échelle 1/1500
6. PLAN DE DÉTAIL E2L – CONSTRUCTION - Échelle 1/1500
7. PLAN DE DÉTAIL E4L – CONSTRUCTION- Échelle 1/1500
8. PLAN DE DÉTAIL E5L – CONSTRUCTION - Échelle 1/1500
9. PLAN GÉNÉRAL - PHASE EXPLOITATION - Échelle 1/4000
10. PLAN DE DÉTAIL E1L – EXPLOITATION - Échelle 1/1500
11. PLAN DE DÉTAIL E2L – EXPLOITATION - Échelle 1/1500
12. PLAN DE DÉTAIL E4L – EXPLOITATION - Échelle 1/1500
13. PLAN DE DÉTAIL E5L – EXPLOITATION - Échelle 1/1500
14. PLAN DE MASSE POSTE DE LIVRAISON - Échelle 1/250
15. PLAN GENERAL PHASE EXPLOITATION - FORMAT A0 – ECHELLE 1/1500

1. COORDONNÉES GÉOGRAPHIQUES DU PROJET

NOM	LAMBERT 93	
	LONGITUDE	LATITUDE
E1L	655 282	7 054 373
E2L	655 584	7 054 147
E4L	655 965	7 054 677
E5L	656 166	7 054 503
PDL	656 188	7 054 469

Linghem 2

Plan de situation

NOUVERGIES




Implantation

- Eoliennes
- ▲ PDL

Administratif

- Limite communale

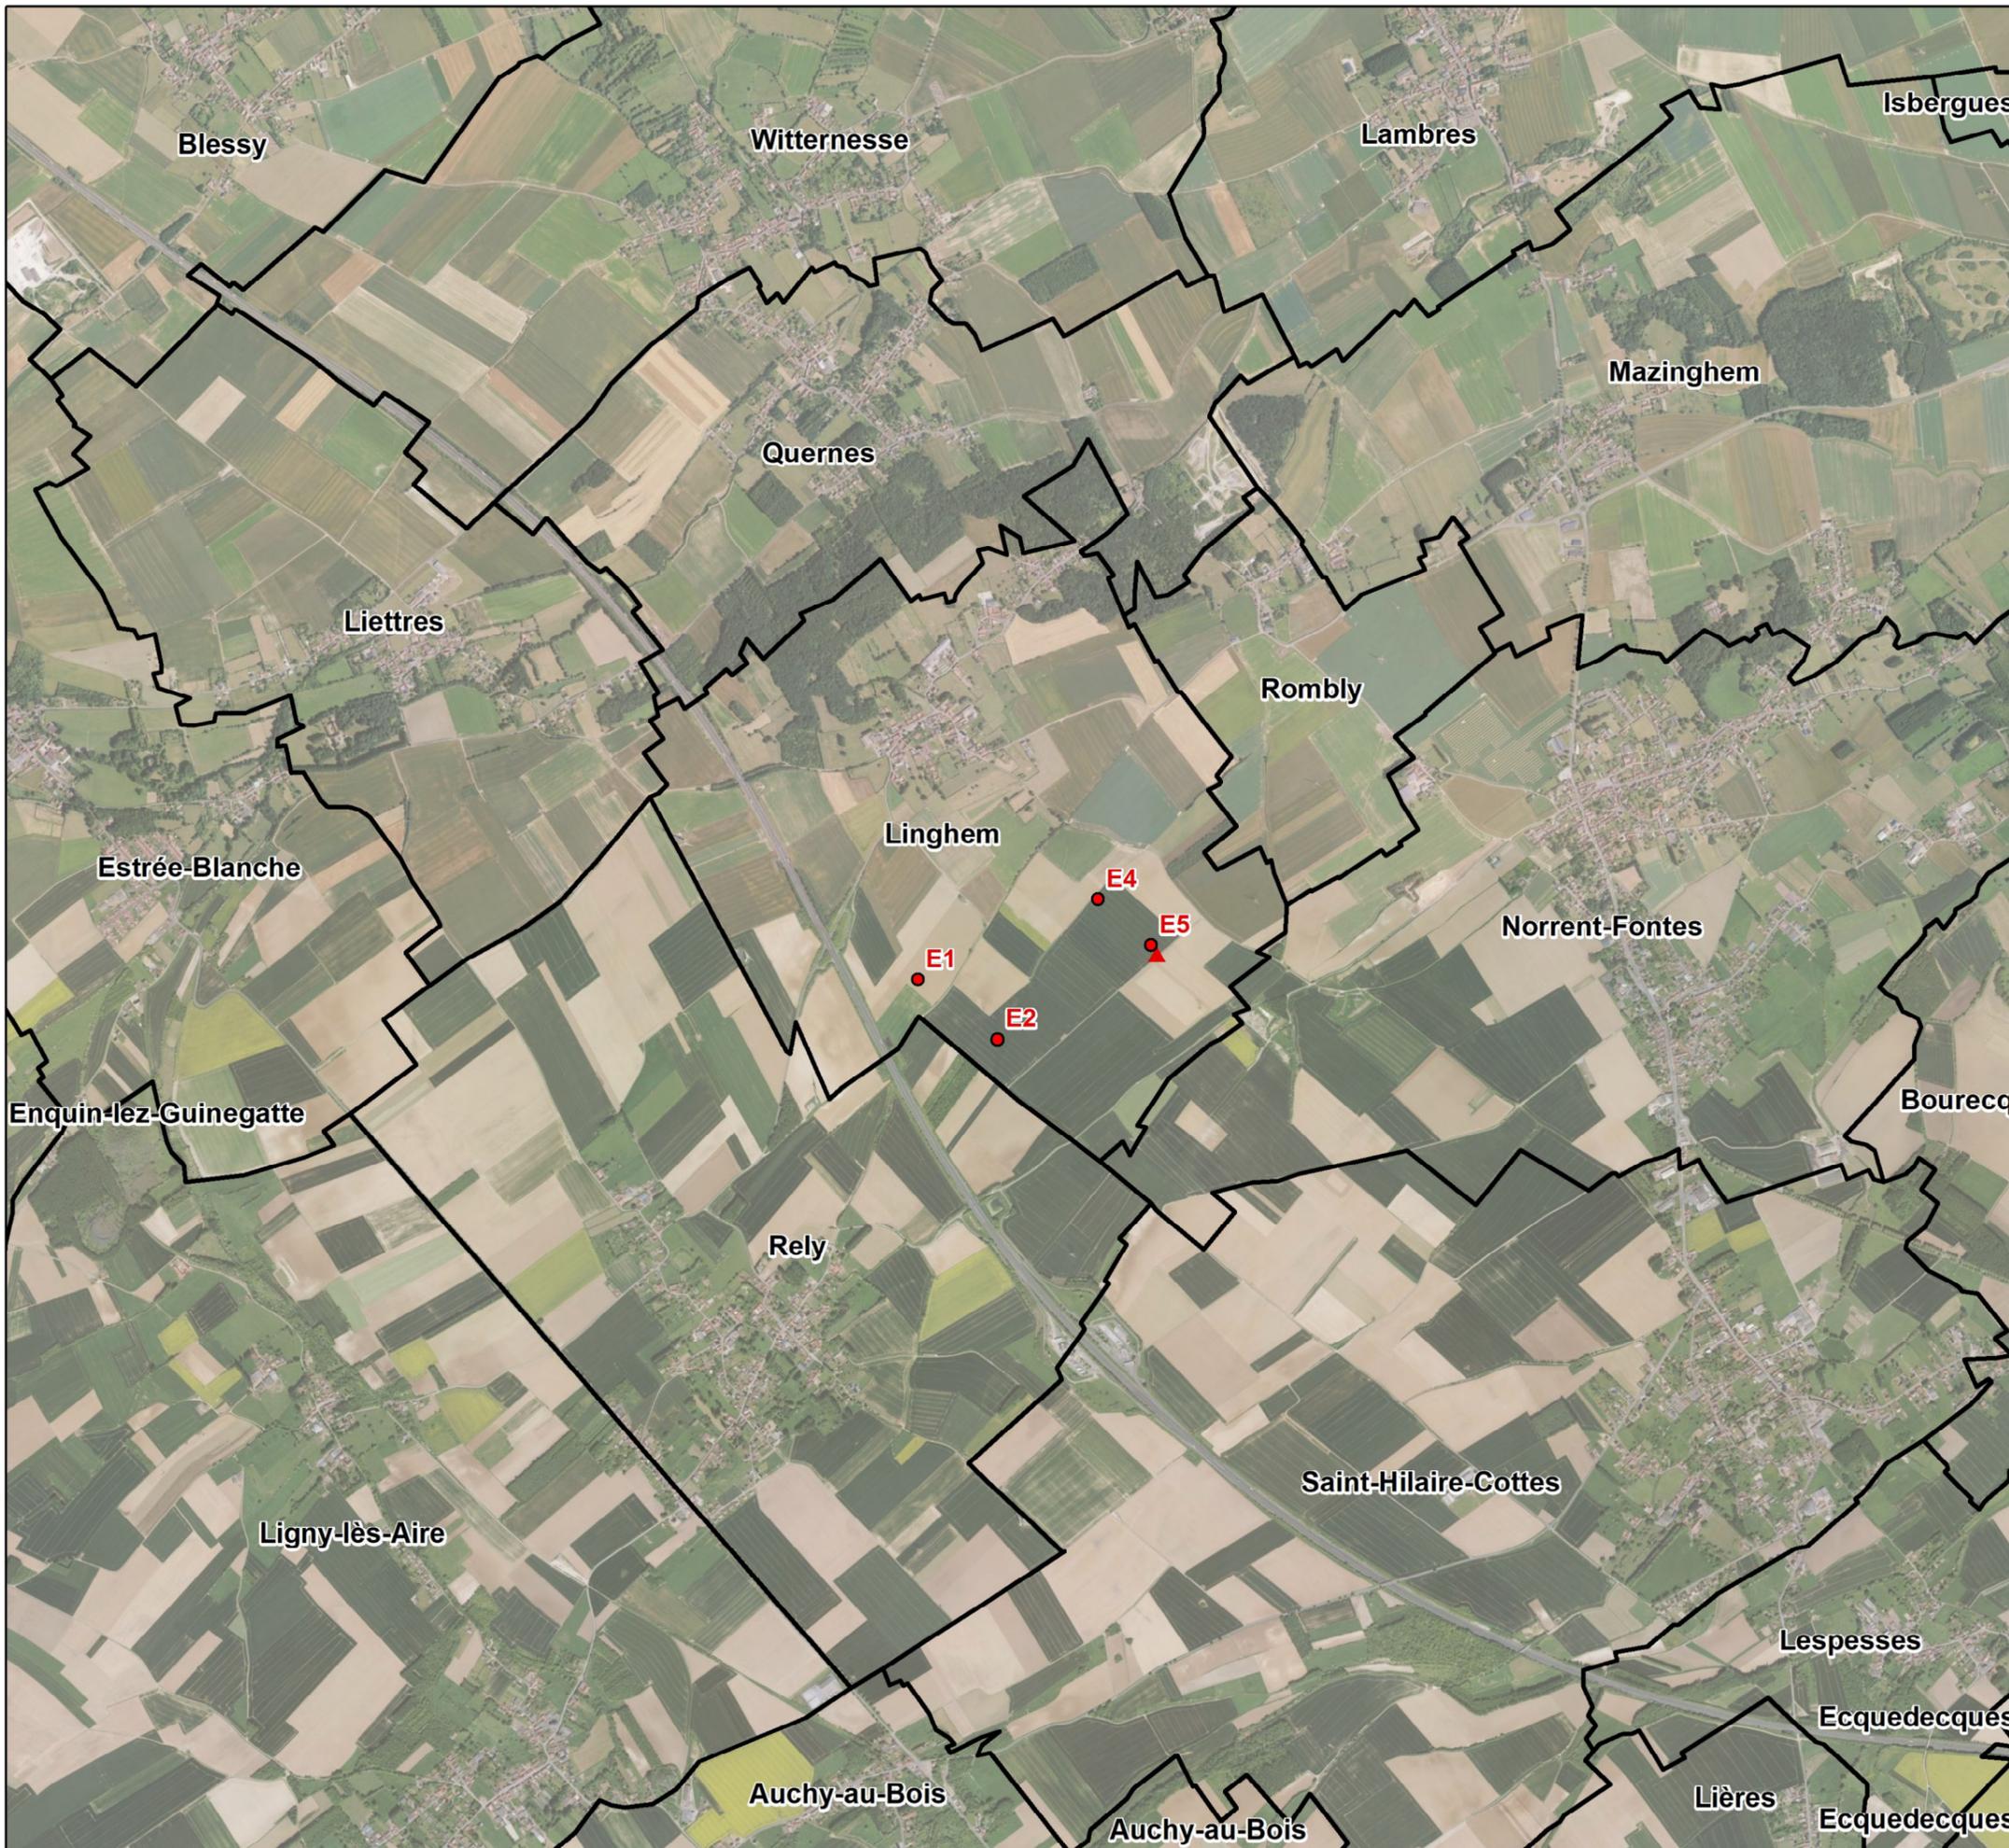

nom	X_L93	Y_L93	Longitude	Latitude
E1	655282	7054373	2°22'10.5924" E	50°35'5.4924" N
E2	655584	7054147	2°22'26.0112" E	50°34'58.2672" N
E4	655965	7054677	2°22'45.1344" E	50°35'15.4896" N
E5	656166	7054503	2°22'55.4016" E	50°35'9.9204" N
PDL	656188	7054469	2°22'56.5320" E	50°35'8.8260" N

Système de projection : RGF - Lambert 93
Auteur : NOUVERGIES - QG
Date : 13/08/2021
Sources : IGN



Linghem 2

Plan de situation

NOUVERGIES




Implantation

- Eoliennes
- ▲ PDL

Administratif


- Limite communale

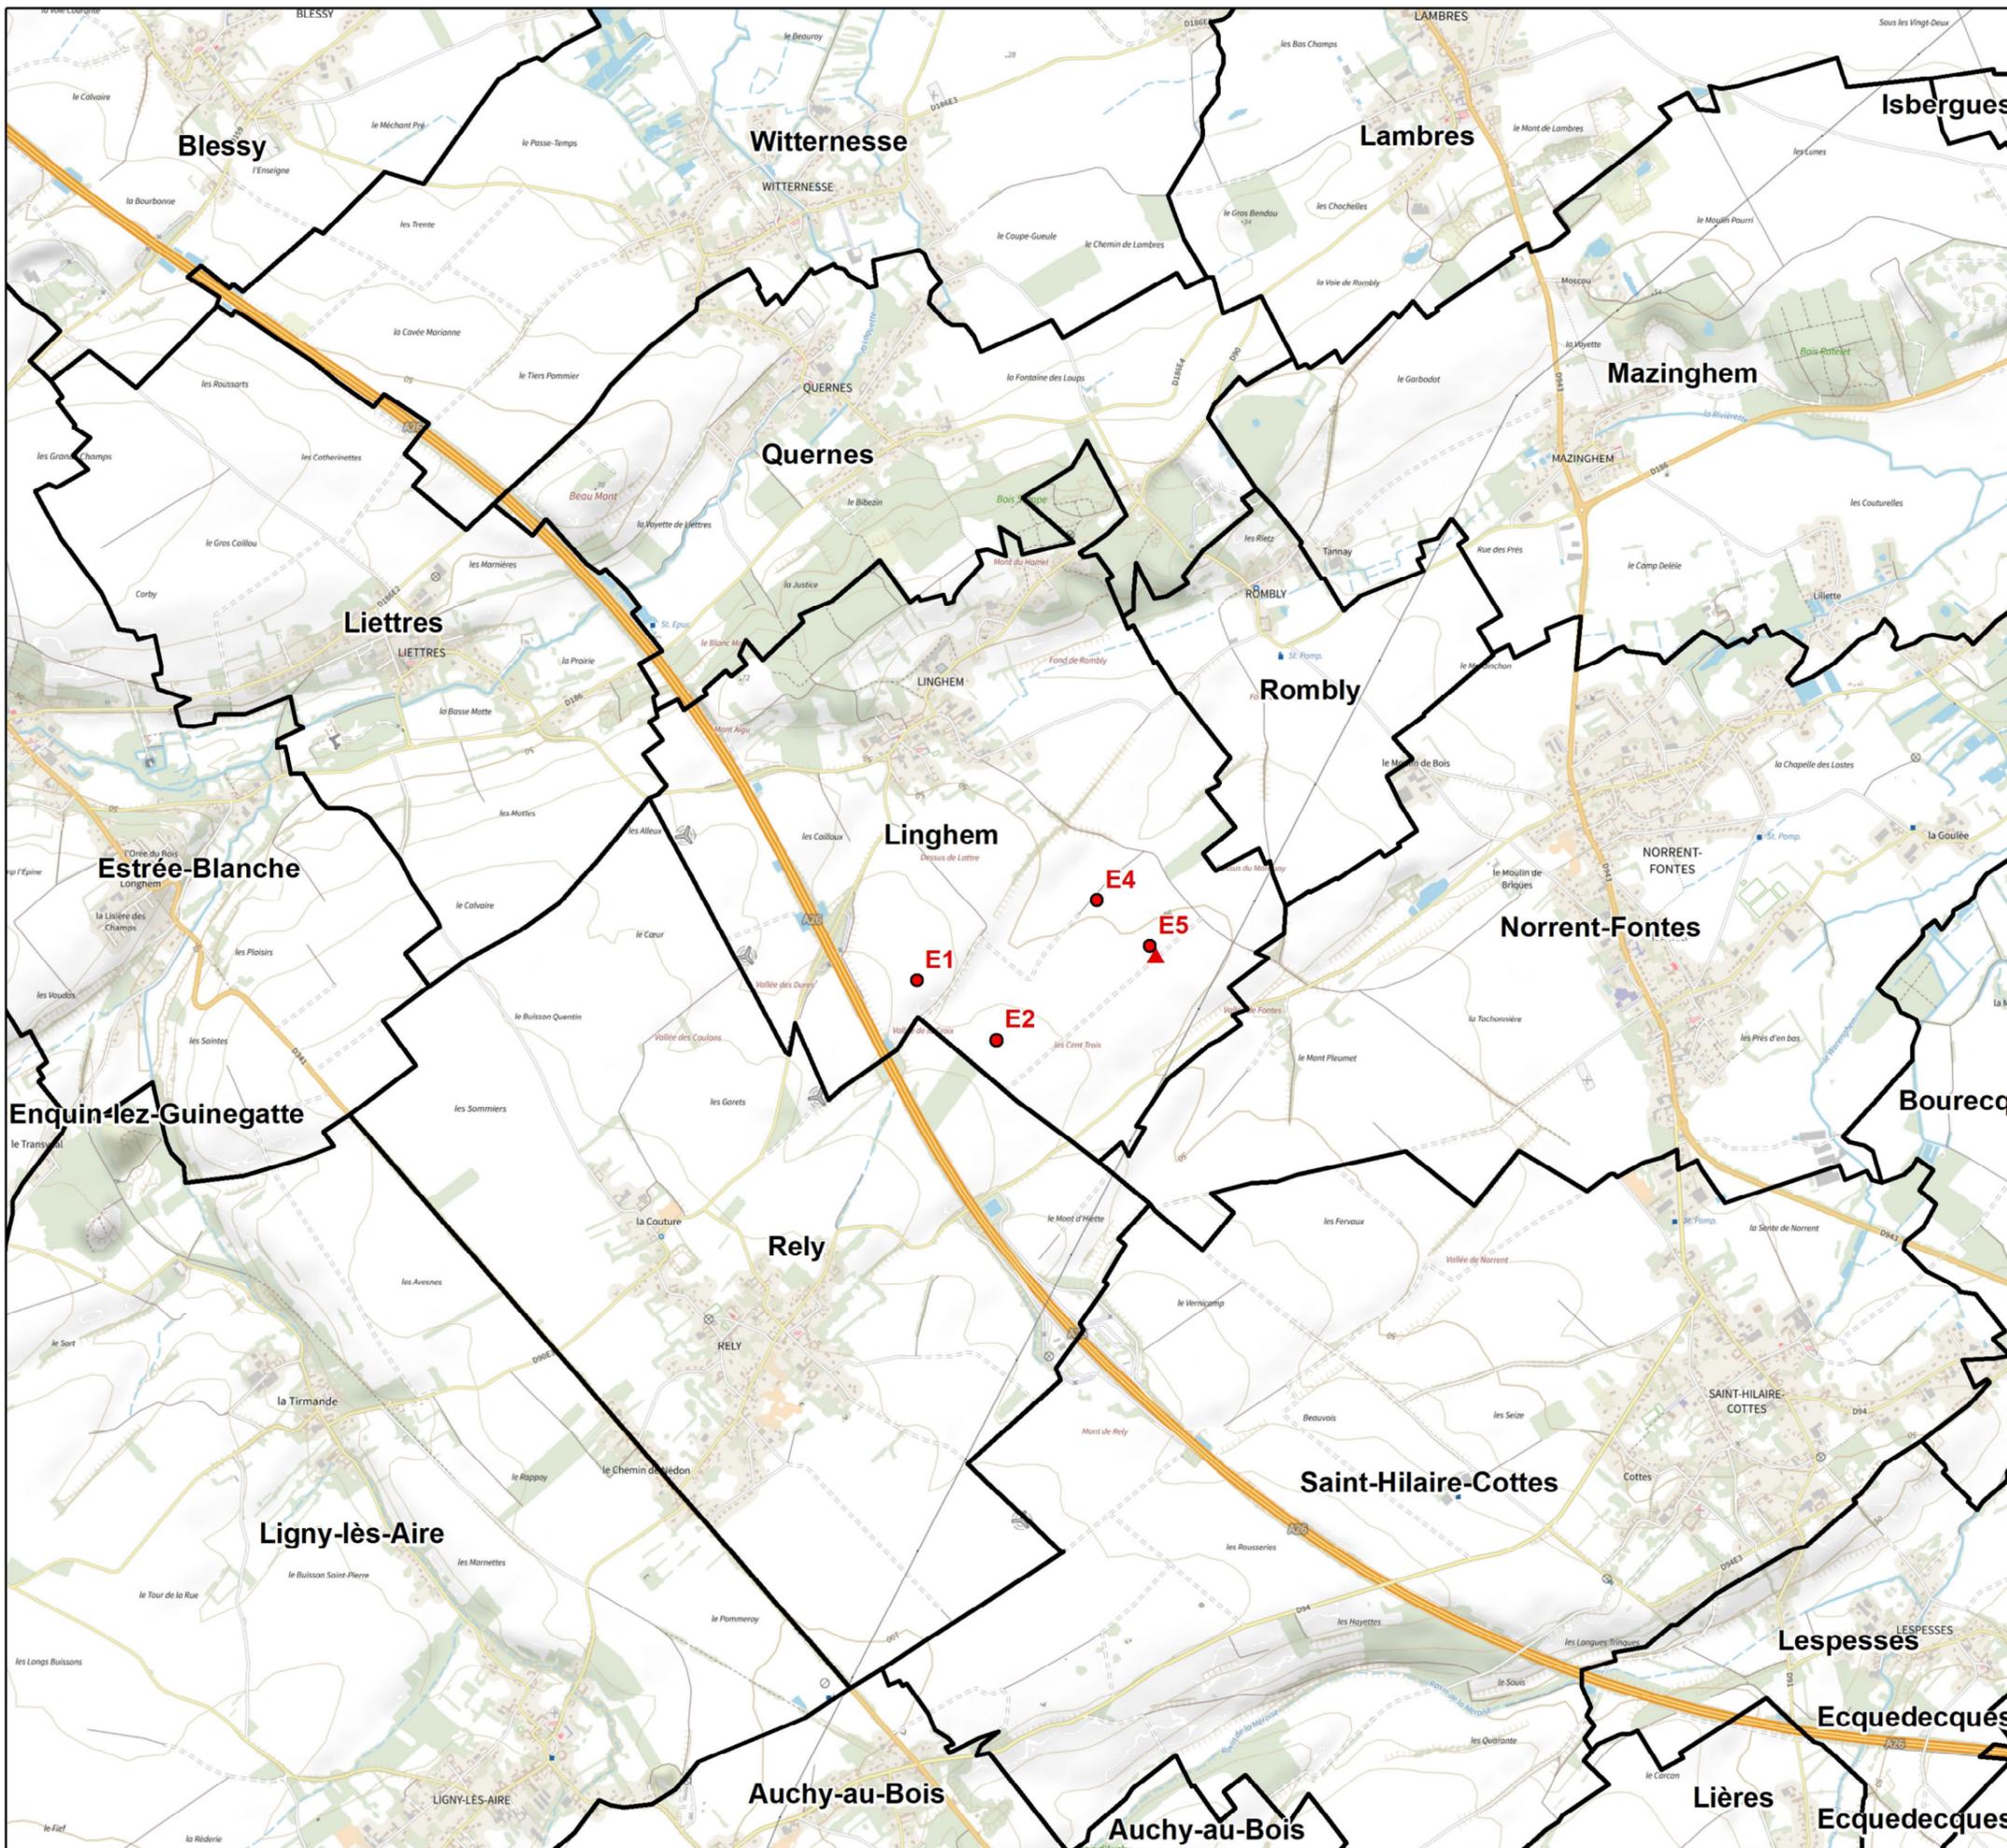

nom	X_L93	Y_L93	Longitude	Latitude
E1	655282	7054373	2°22'10.5924" E	50°35'5.4924" N
E2	655584	7054147	2°22'26.0112" E	50°34'58.2672" N
E4	655965	7054677	2°22'45.1344" E	50°35'15.4896" N
E5	656166	7054503	2°22'55.4016" E	50°35'9.9204" N
PDL	656188	7054469	2°22'56.5320" E	50°35'8.8260" N

Système de projection : RGF - Lambert 93
Auteur : NOUVERGIES - QG
Date : 13/08/2021
Sources : IGN



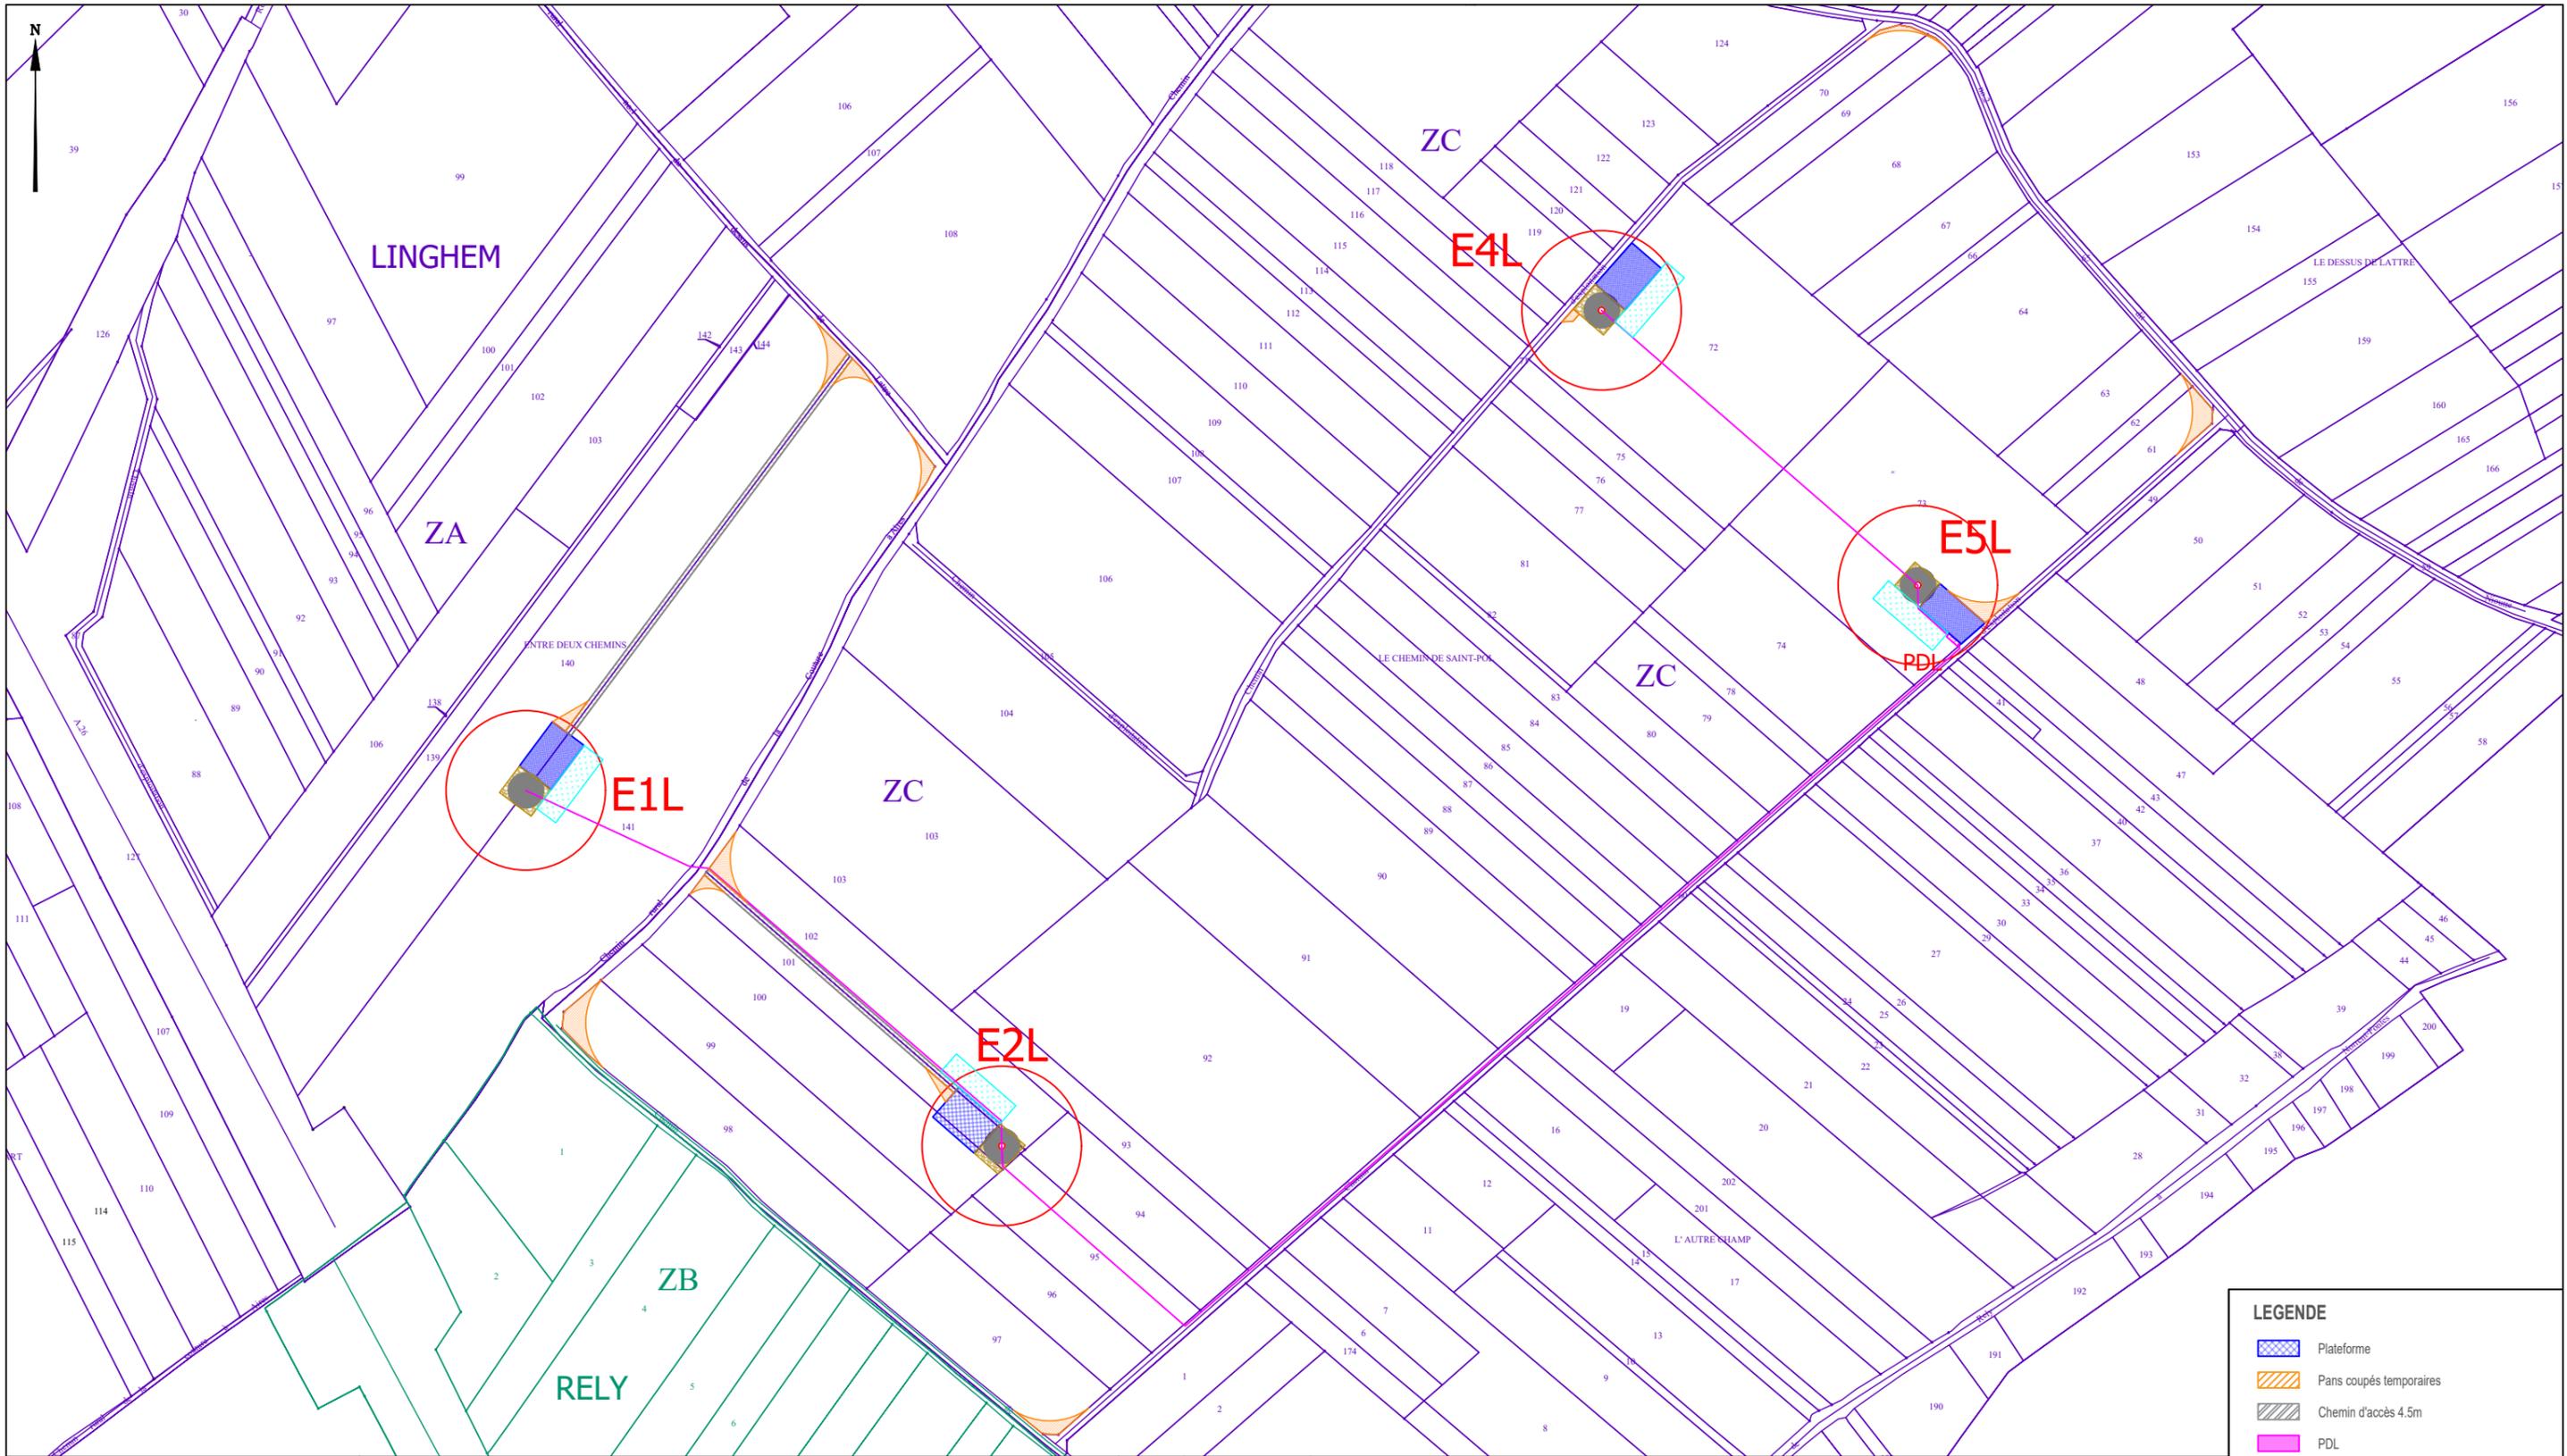

LEGENDE


- Plateforme
- Pans coupés temporaires
- Chemin d'accès 4.5m
- PDL
- Plateforme Piéton
- Stockage pales
- Axe éolienne
Fondation
Surplomb
- Réseau intra-parc

**PARC EOLIEN
LINGHEM II**

Commune de Lingham

Plan Général - Phase Construction		
Indice C	A3	Dessinateur: P. BERTIN
Date : 22/08/2021		Echelle : 1 / 4 000e

Ind.	Date	Modification

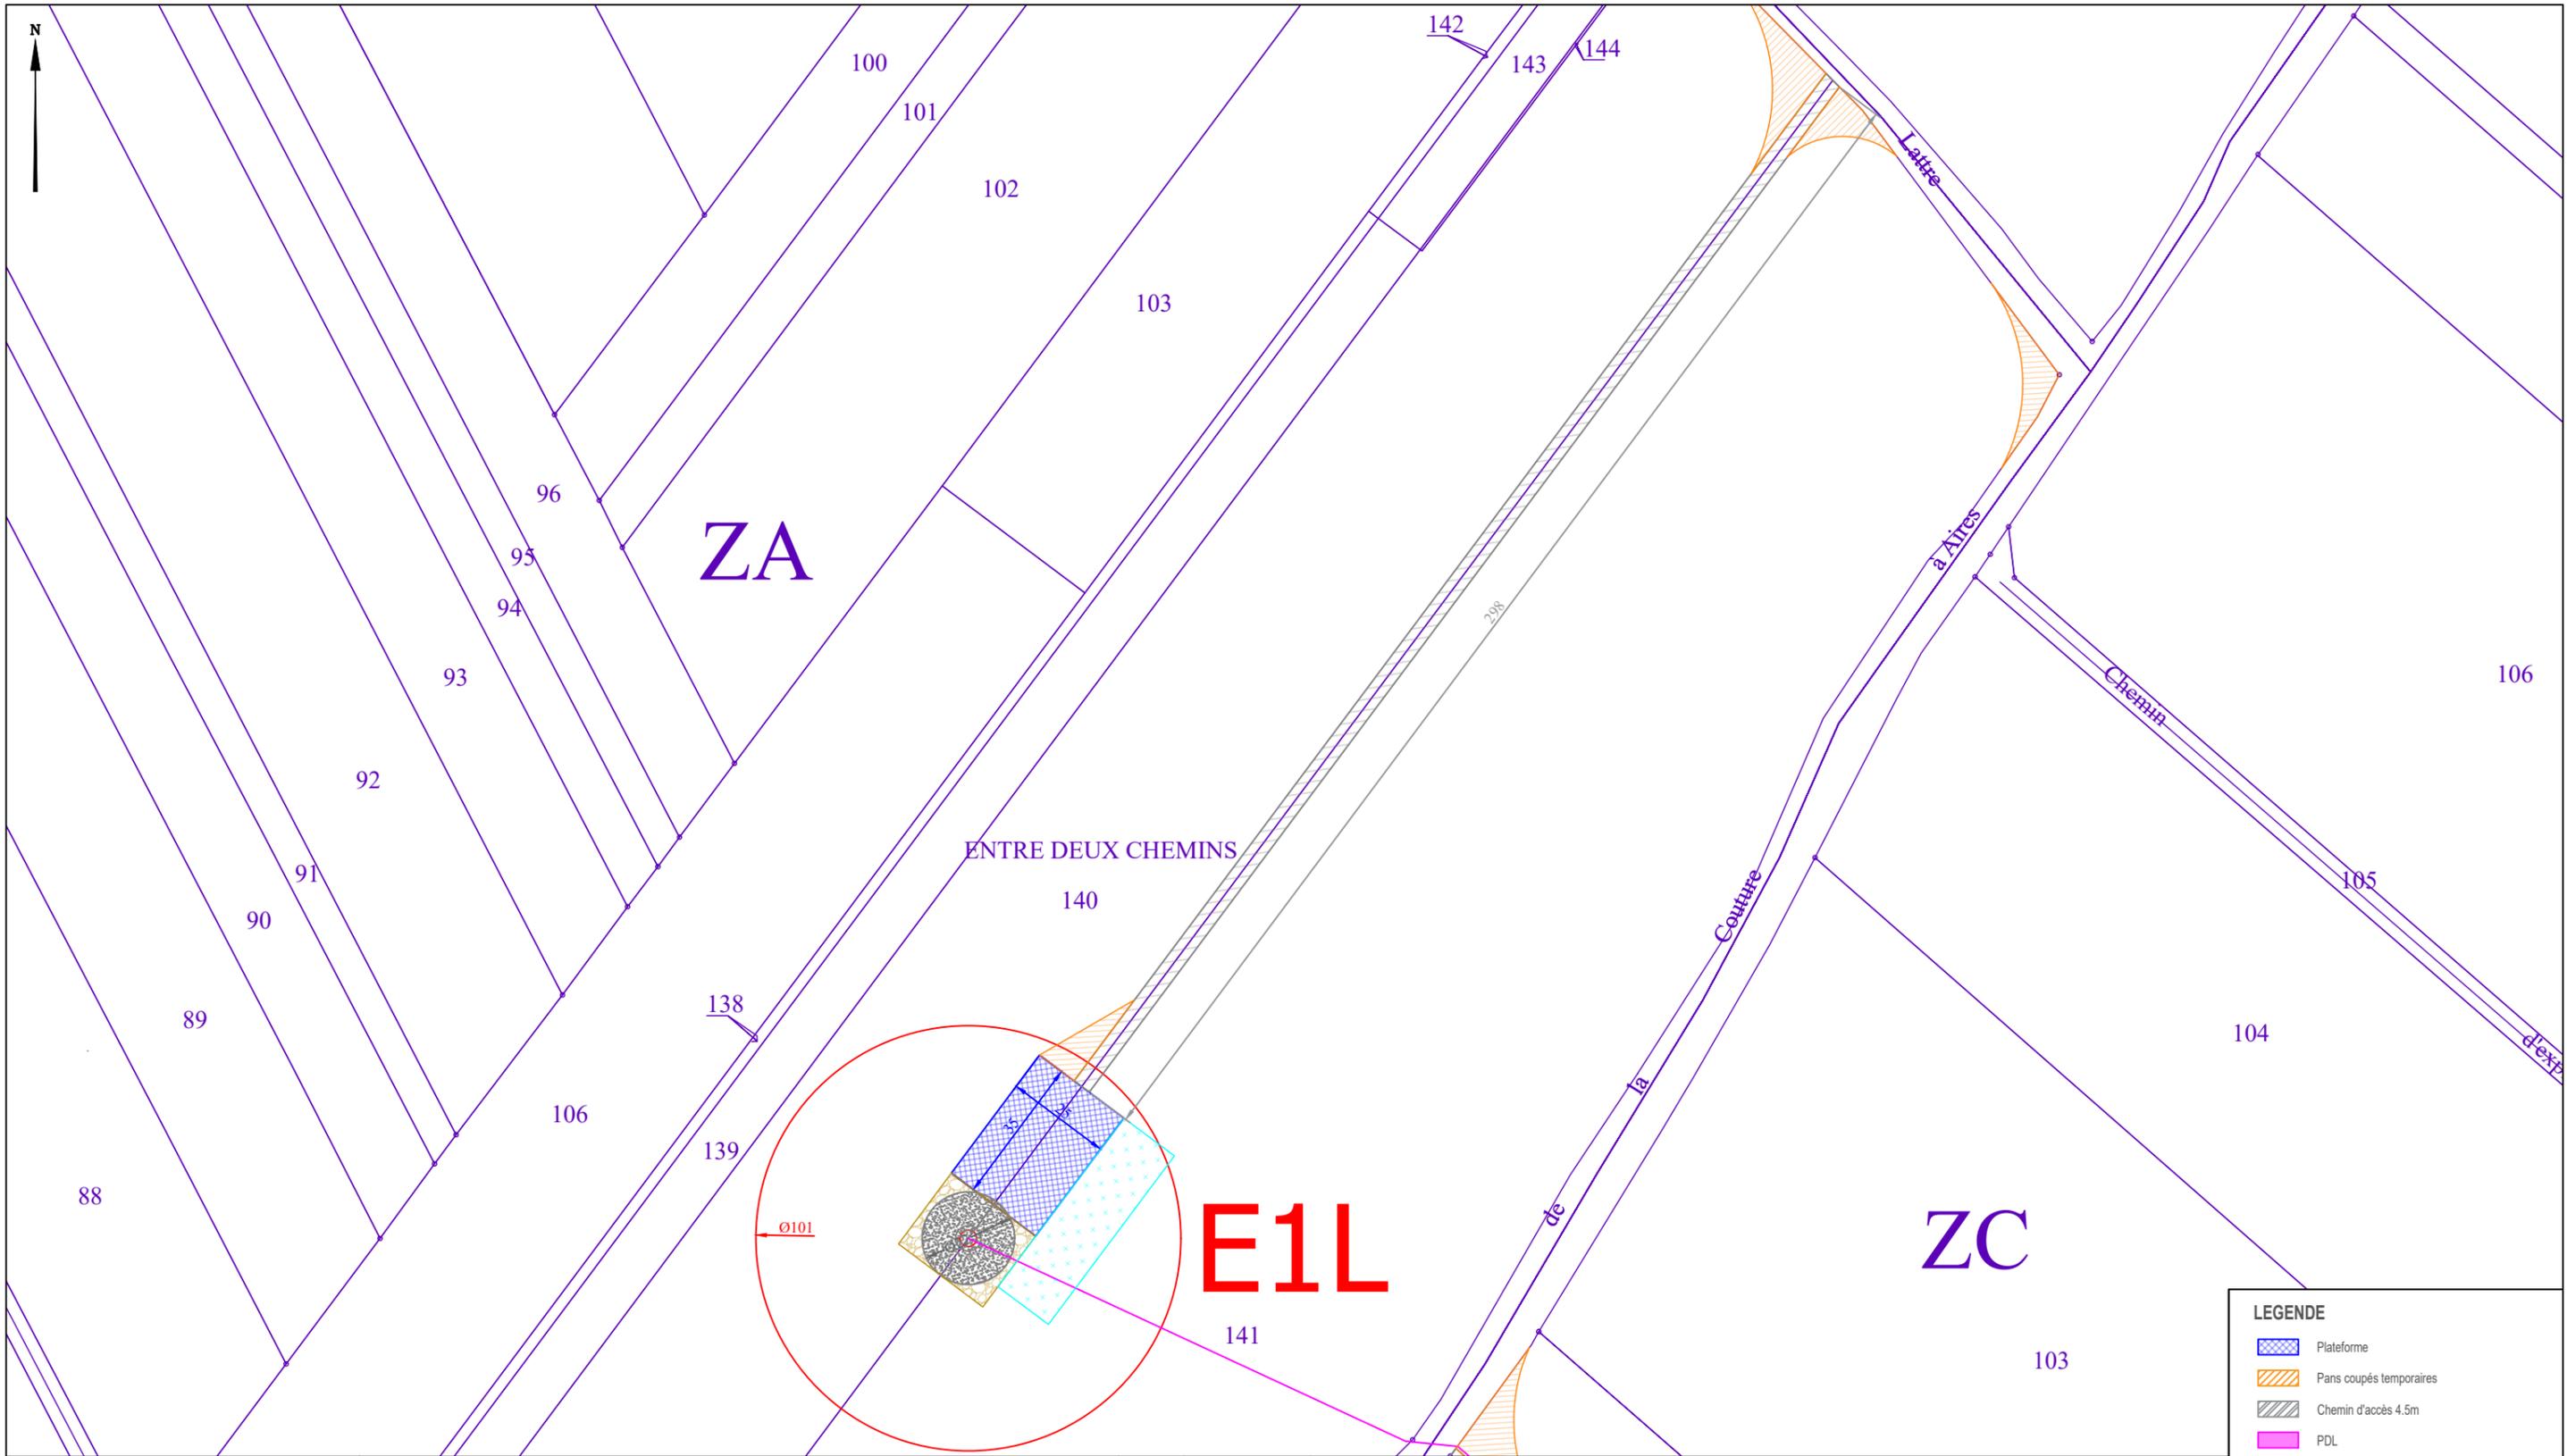

PARC EOLIEN
LINGHEM II

Commune de Linghem

Implantation E1L - Phase Construction

Indice C

A3

Dessinateur: P. BERTIN

Date : 22/08/2021

Echelle : 1 / 1 500e


Ind.

Date

Modification

LEGENDE

-  Plateforme
-  Pans coupés temporaires
-  Chemin d'accès 4.5m
-  PDL
-  Plateforme Piéton
-  Stockage pales
-  Axe éolienne
Fondation
Surplomb
-  Réseau intra-parc

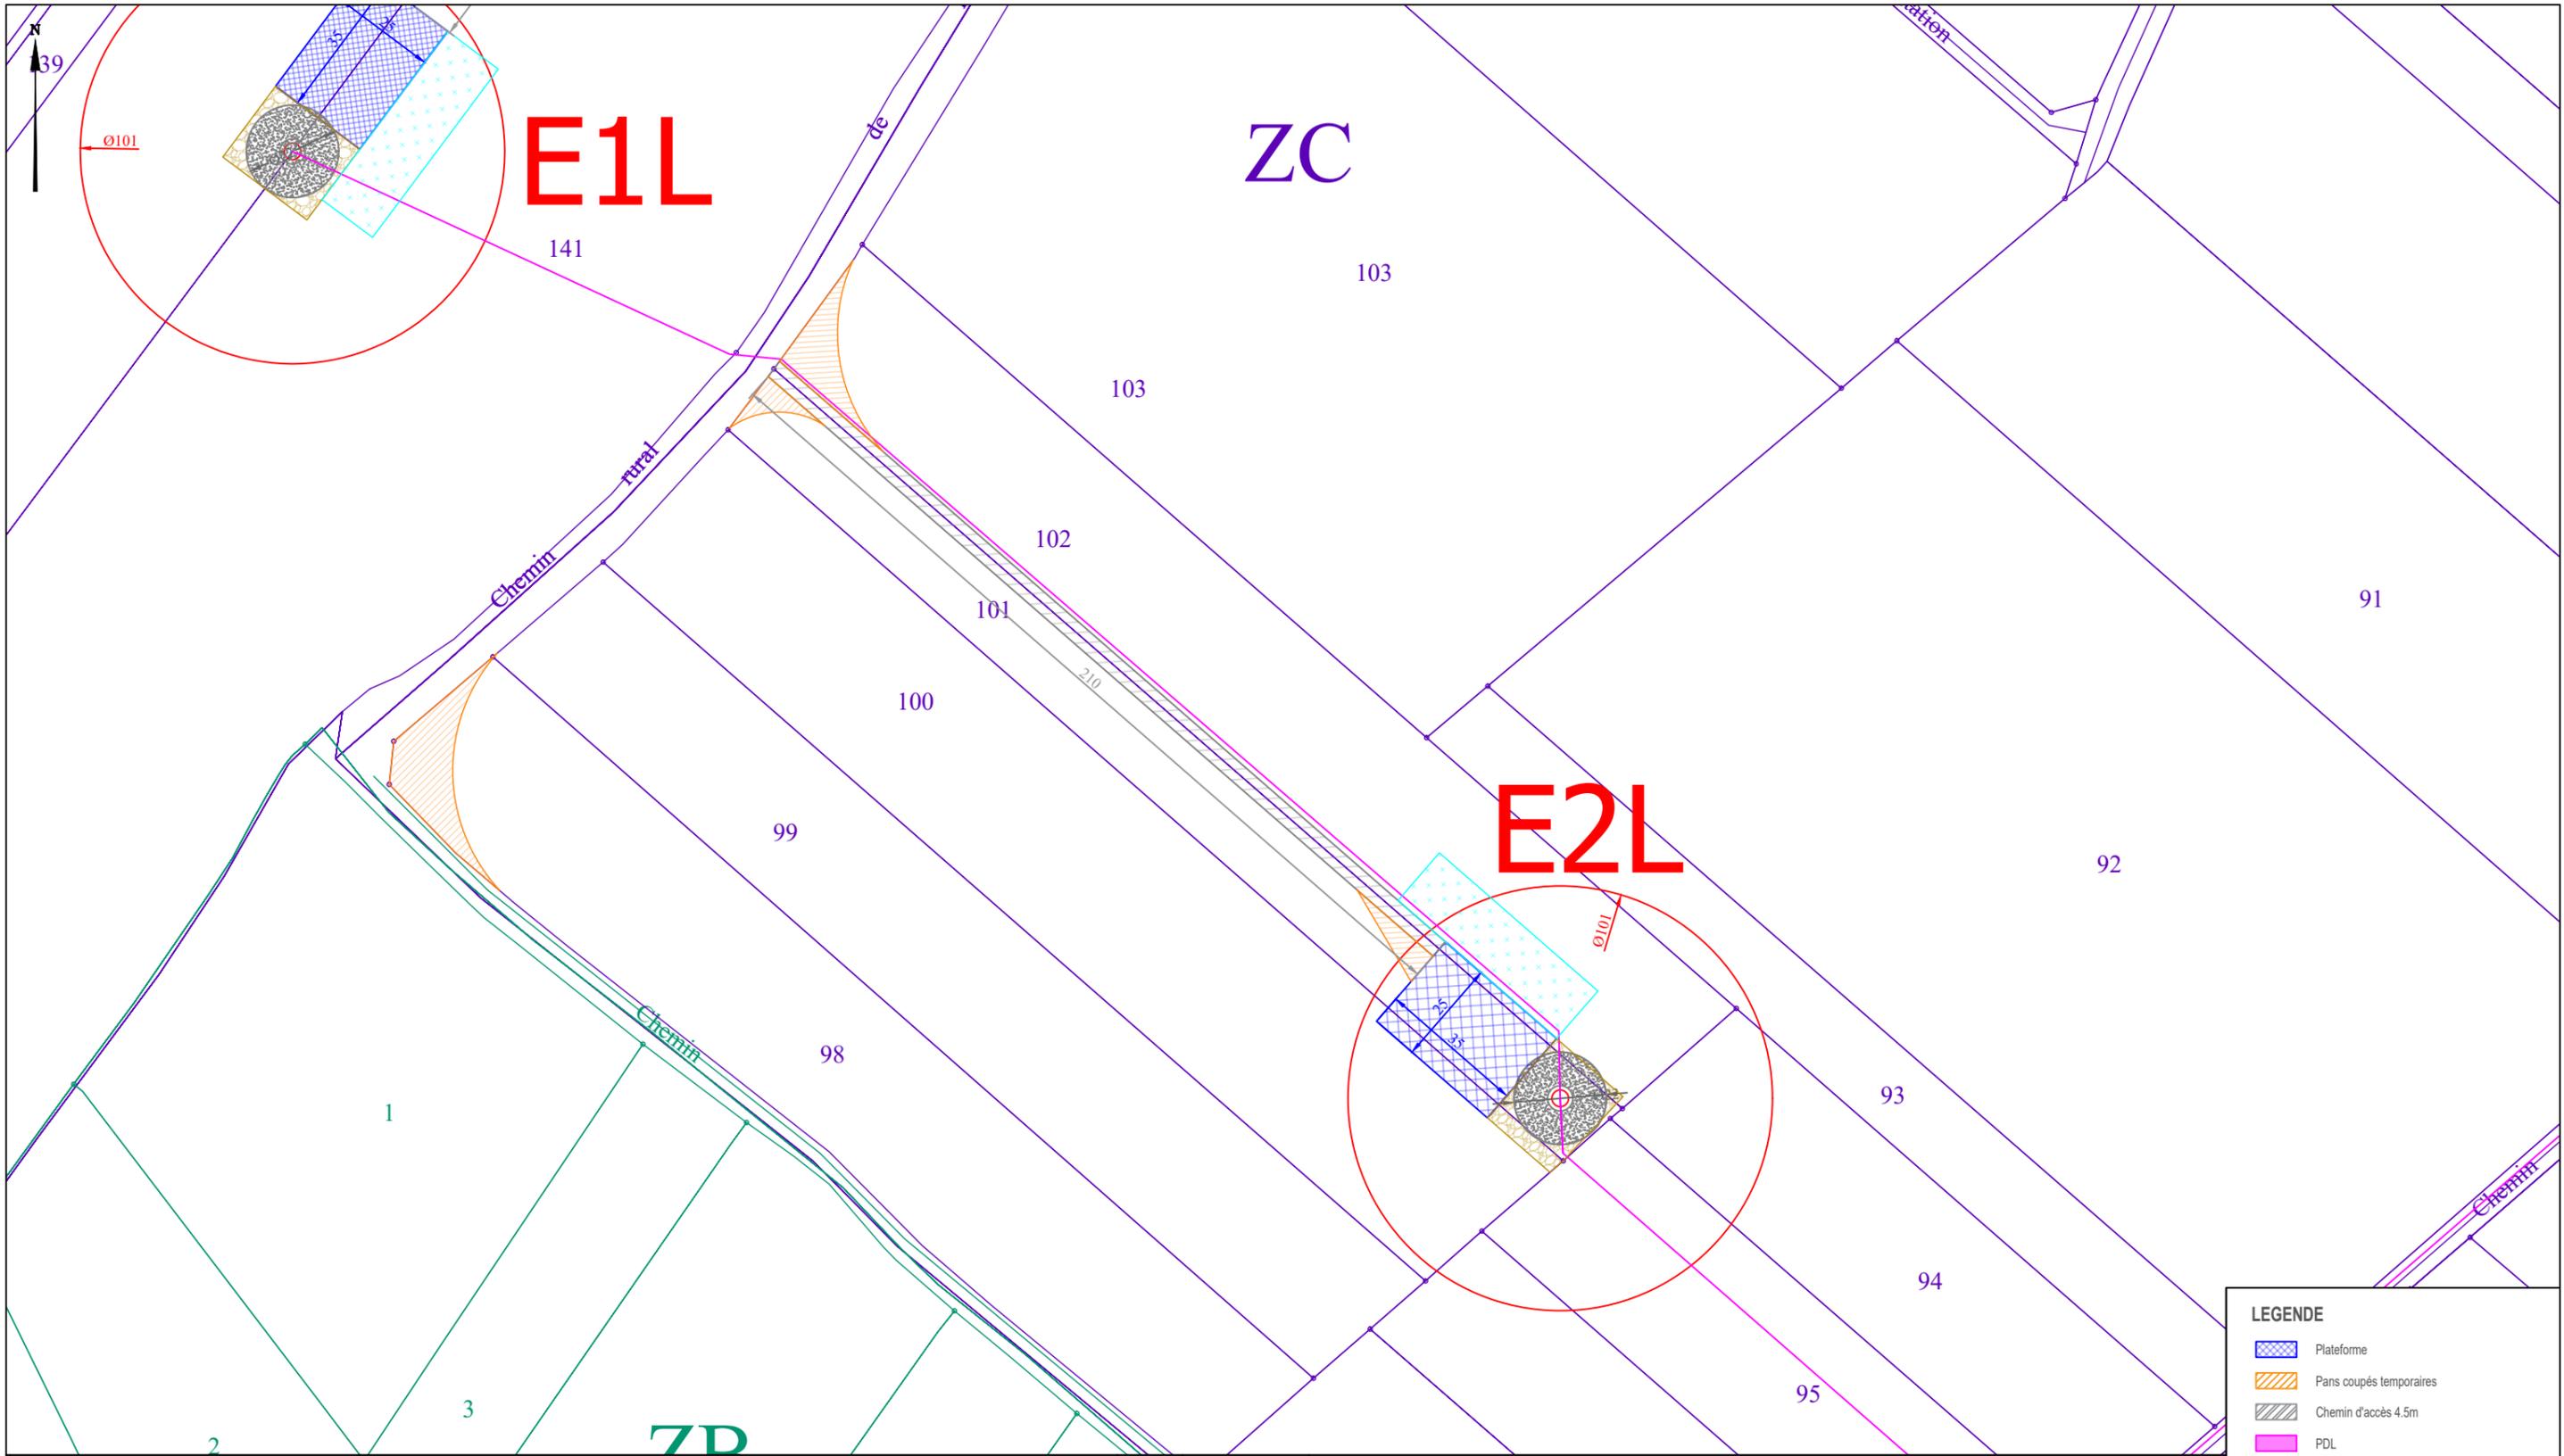


PARC EOLIEN
LINGHEM II
Commune de Linghem

Implantation E2L - Phase Construction		
Indice C	A3	Dessinateur: P. BERTIN
Date : 22/08/2021		Echelle : 1 / 1 500e

Ind.	Date	Modification

LEGENDE

- Plateforme
- Pans coupés temporaires
- Chemin d'accès 4.5m
- PDL
- Plateforme Piéton
- Stockage pales
- Axe éolienne
- Fondation
- Surplomb
- Réseau intra-parc

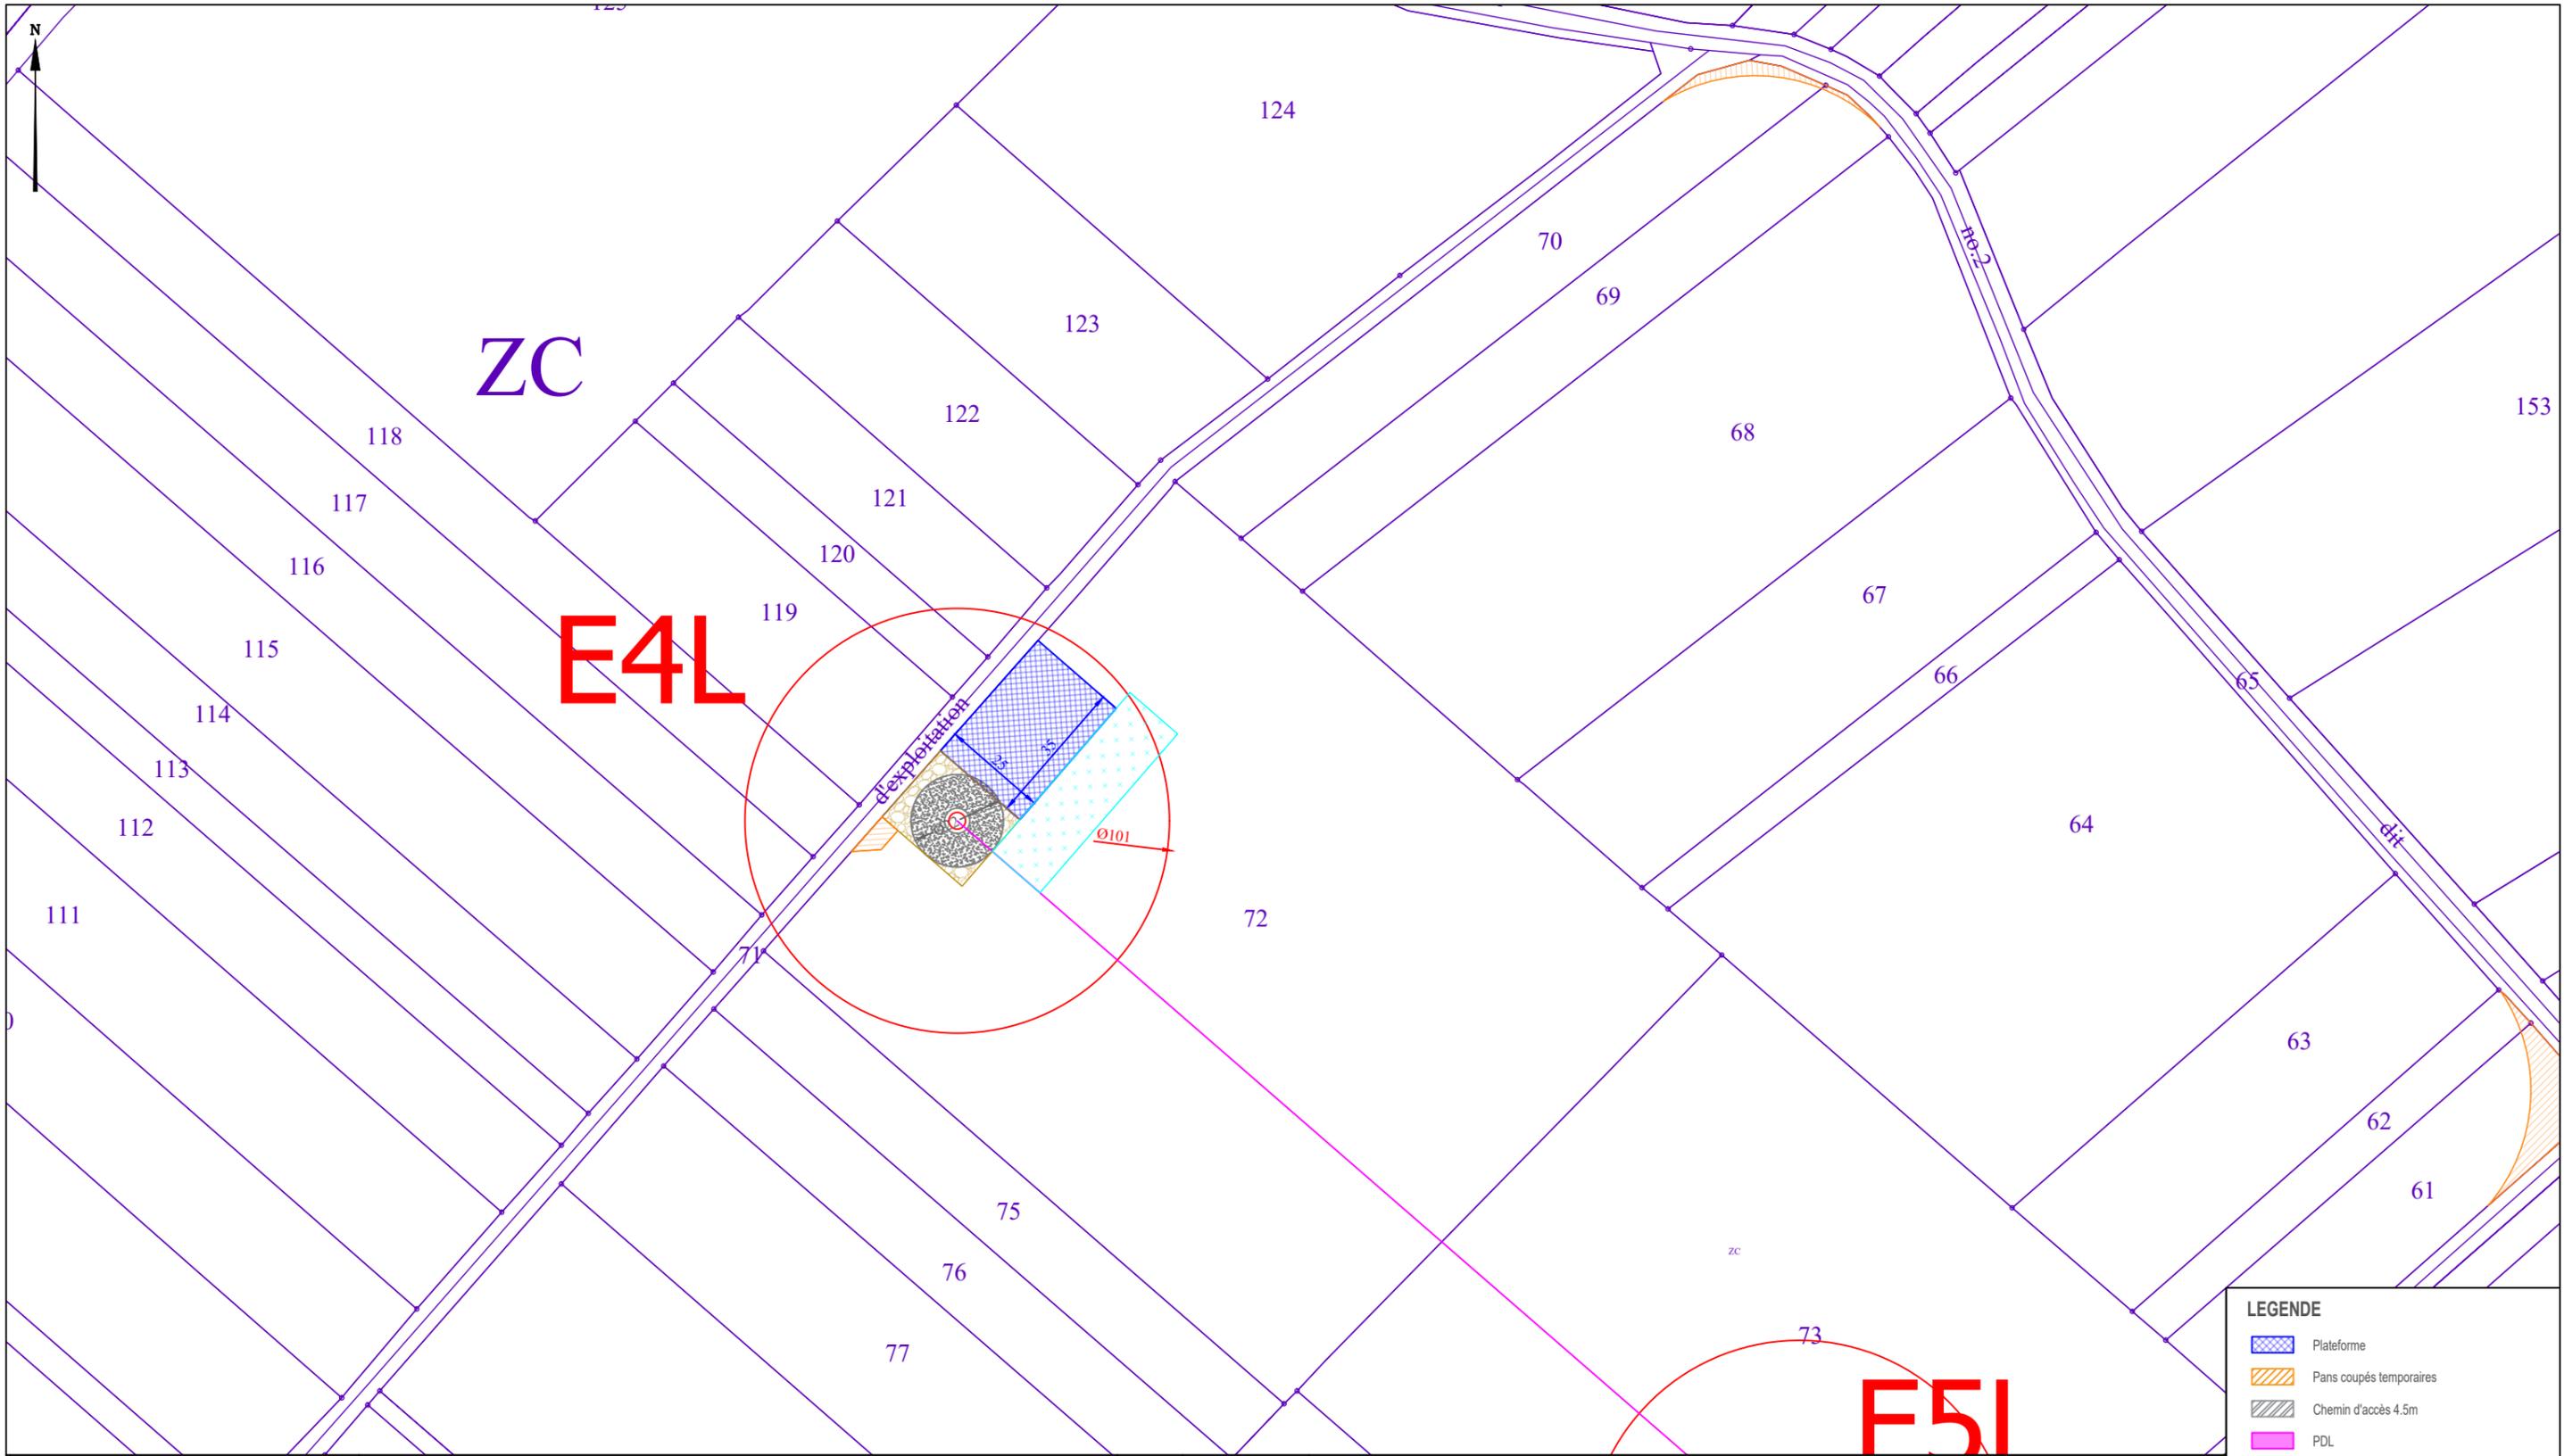

LEGENDE


- Plateforme
- Pans coupés temporaires
- Chemin d'accès 4.5m
- PDL
- Plateforme Piéton
- Stockage pales
- Axe éolienne
- Fondation
- Surplomb
- Réseau intra-parc

PARC EOLIEN
LINGHEM II

Commune de Linghem

Implantation E4L - Phase Construction		
Indice C	A3	Dessinateur: P. BERTIN
Date : 22/08/2021		Echelle : 1 / 1 500e

Ind.	Date	Modification

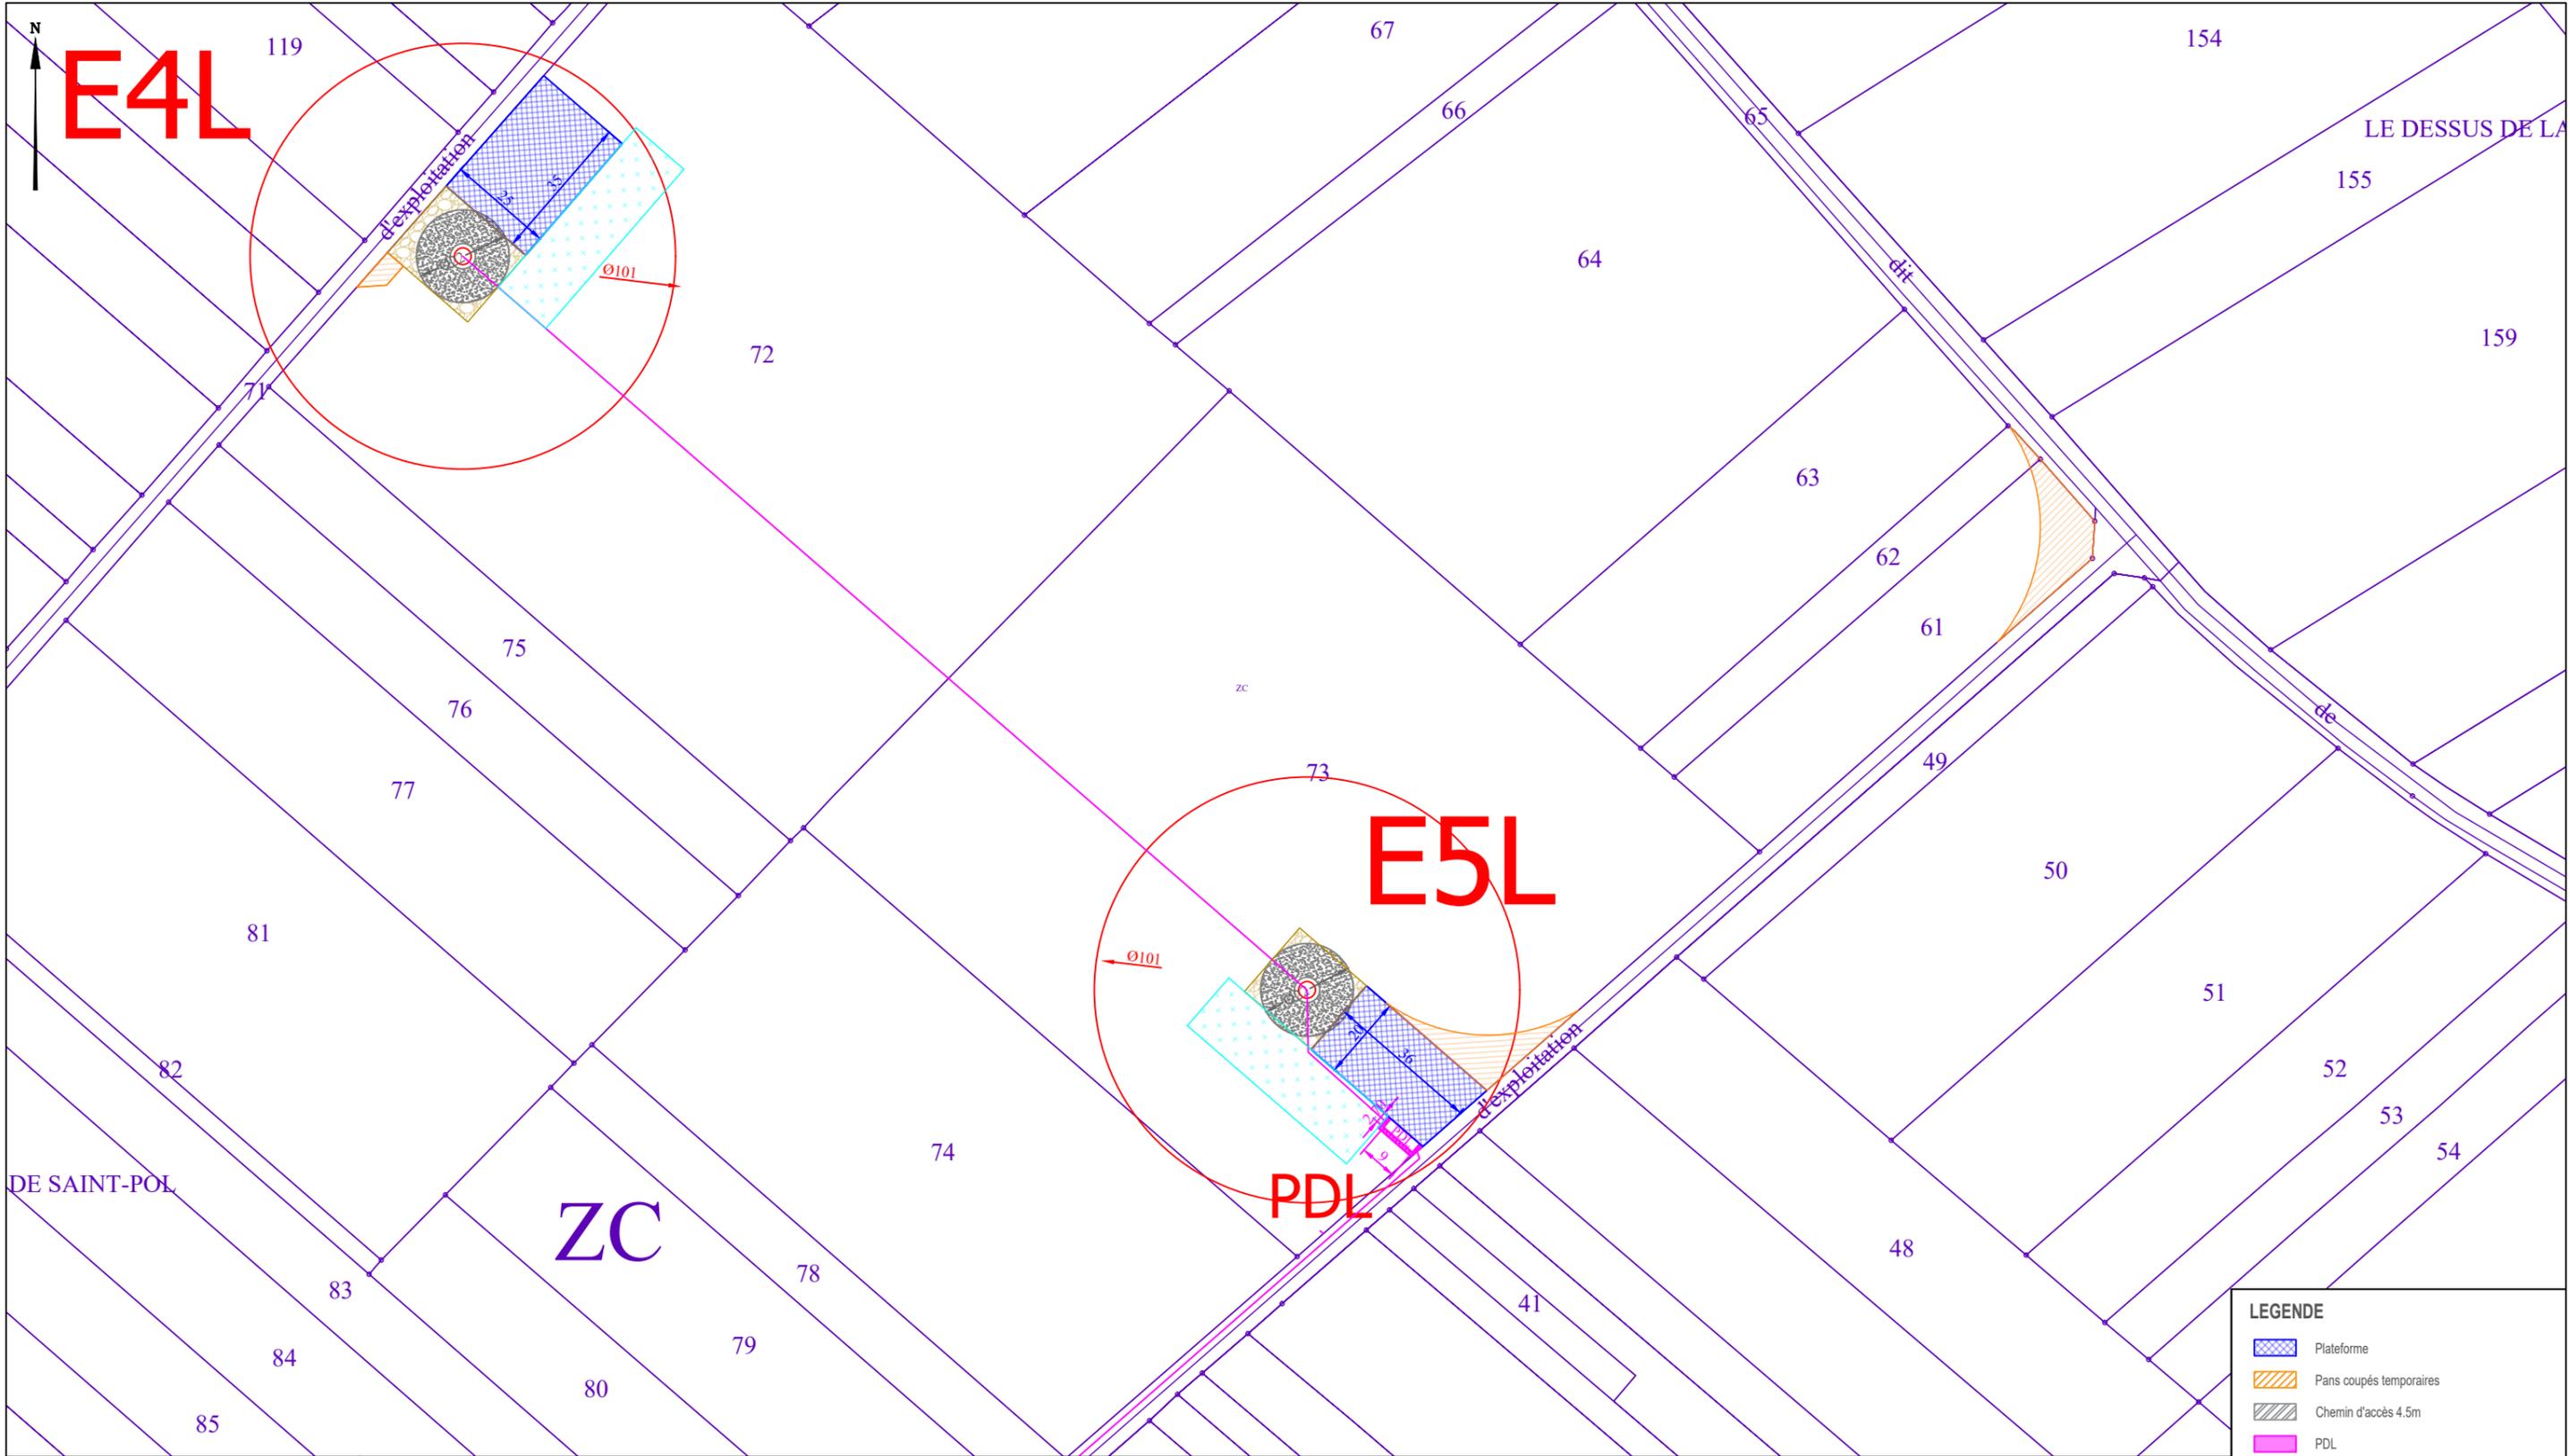


PARC EOLIEN
LINGHEM II
 Commune de Lingham

Implantation E5L - Phase Construction		
Indice C	A3	Dessinateur: P. BERTIN
Date : 22/08/2021		Echelle : 1 / 1 500e

Ind.	Date	Modification

LEGENDE

-  Plateforme
-  Pans coupés temporaires
-  Chemin d'accès 4.5m
-  PDL
-  Plateforme Piéton
-  Stockage pales
-  Axe éolienne
-  Fondation
-  Surplomb
-  Réseau intra-parc

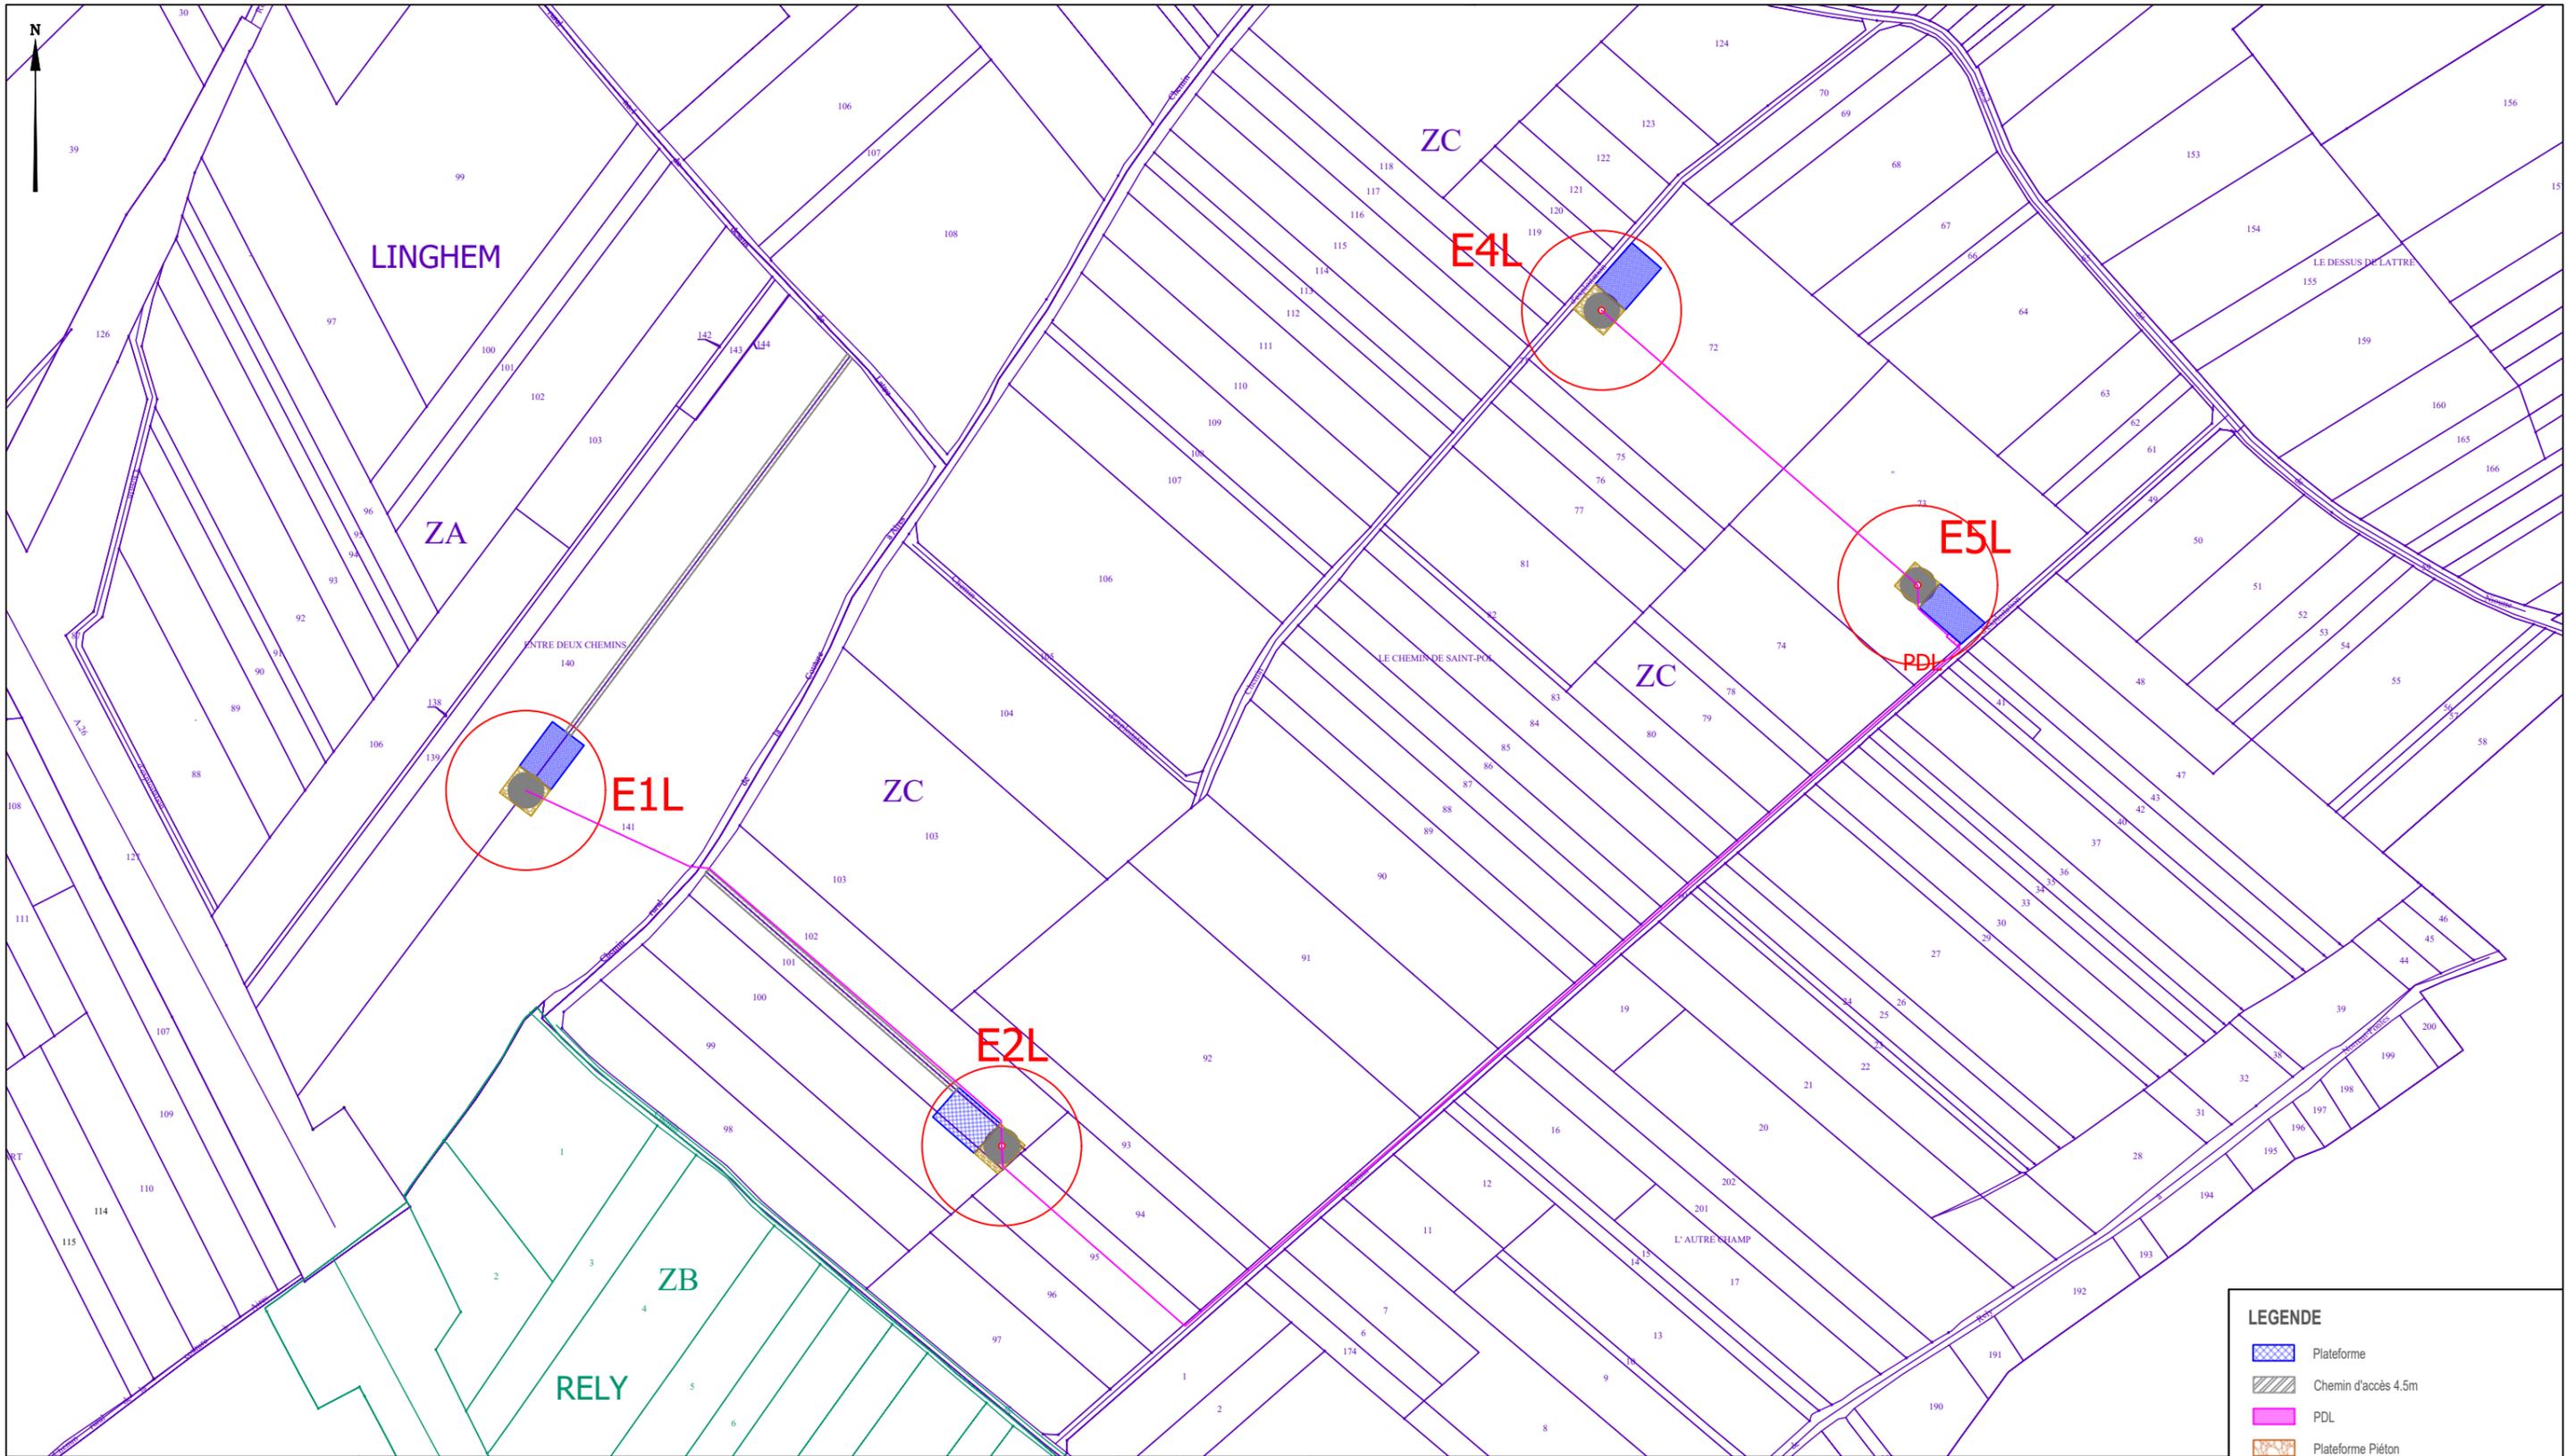

LEGENDE


- Plateforme
- Chemin d'accès 4.5m
- PDL
- Plateforme Piéton
- Axe éolienne
- Fondation
- Surplomb
- Réseau intra-parc

**PARC EOLIEN
LINGHEM II**

Commune de Linghem

Plan Général - Phase Exploitation		
Indice C	A3	Dessinateur: P. BERTIN
Date : 22/08/2021		Echelle : 1 / 4 000e

Ind.	Date	Modification

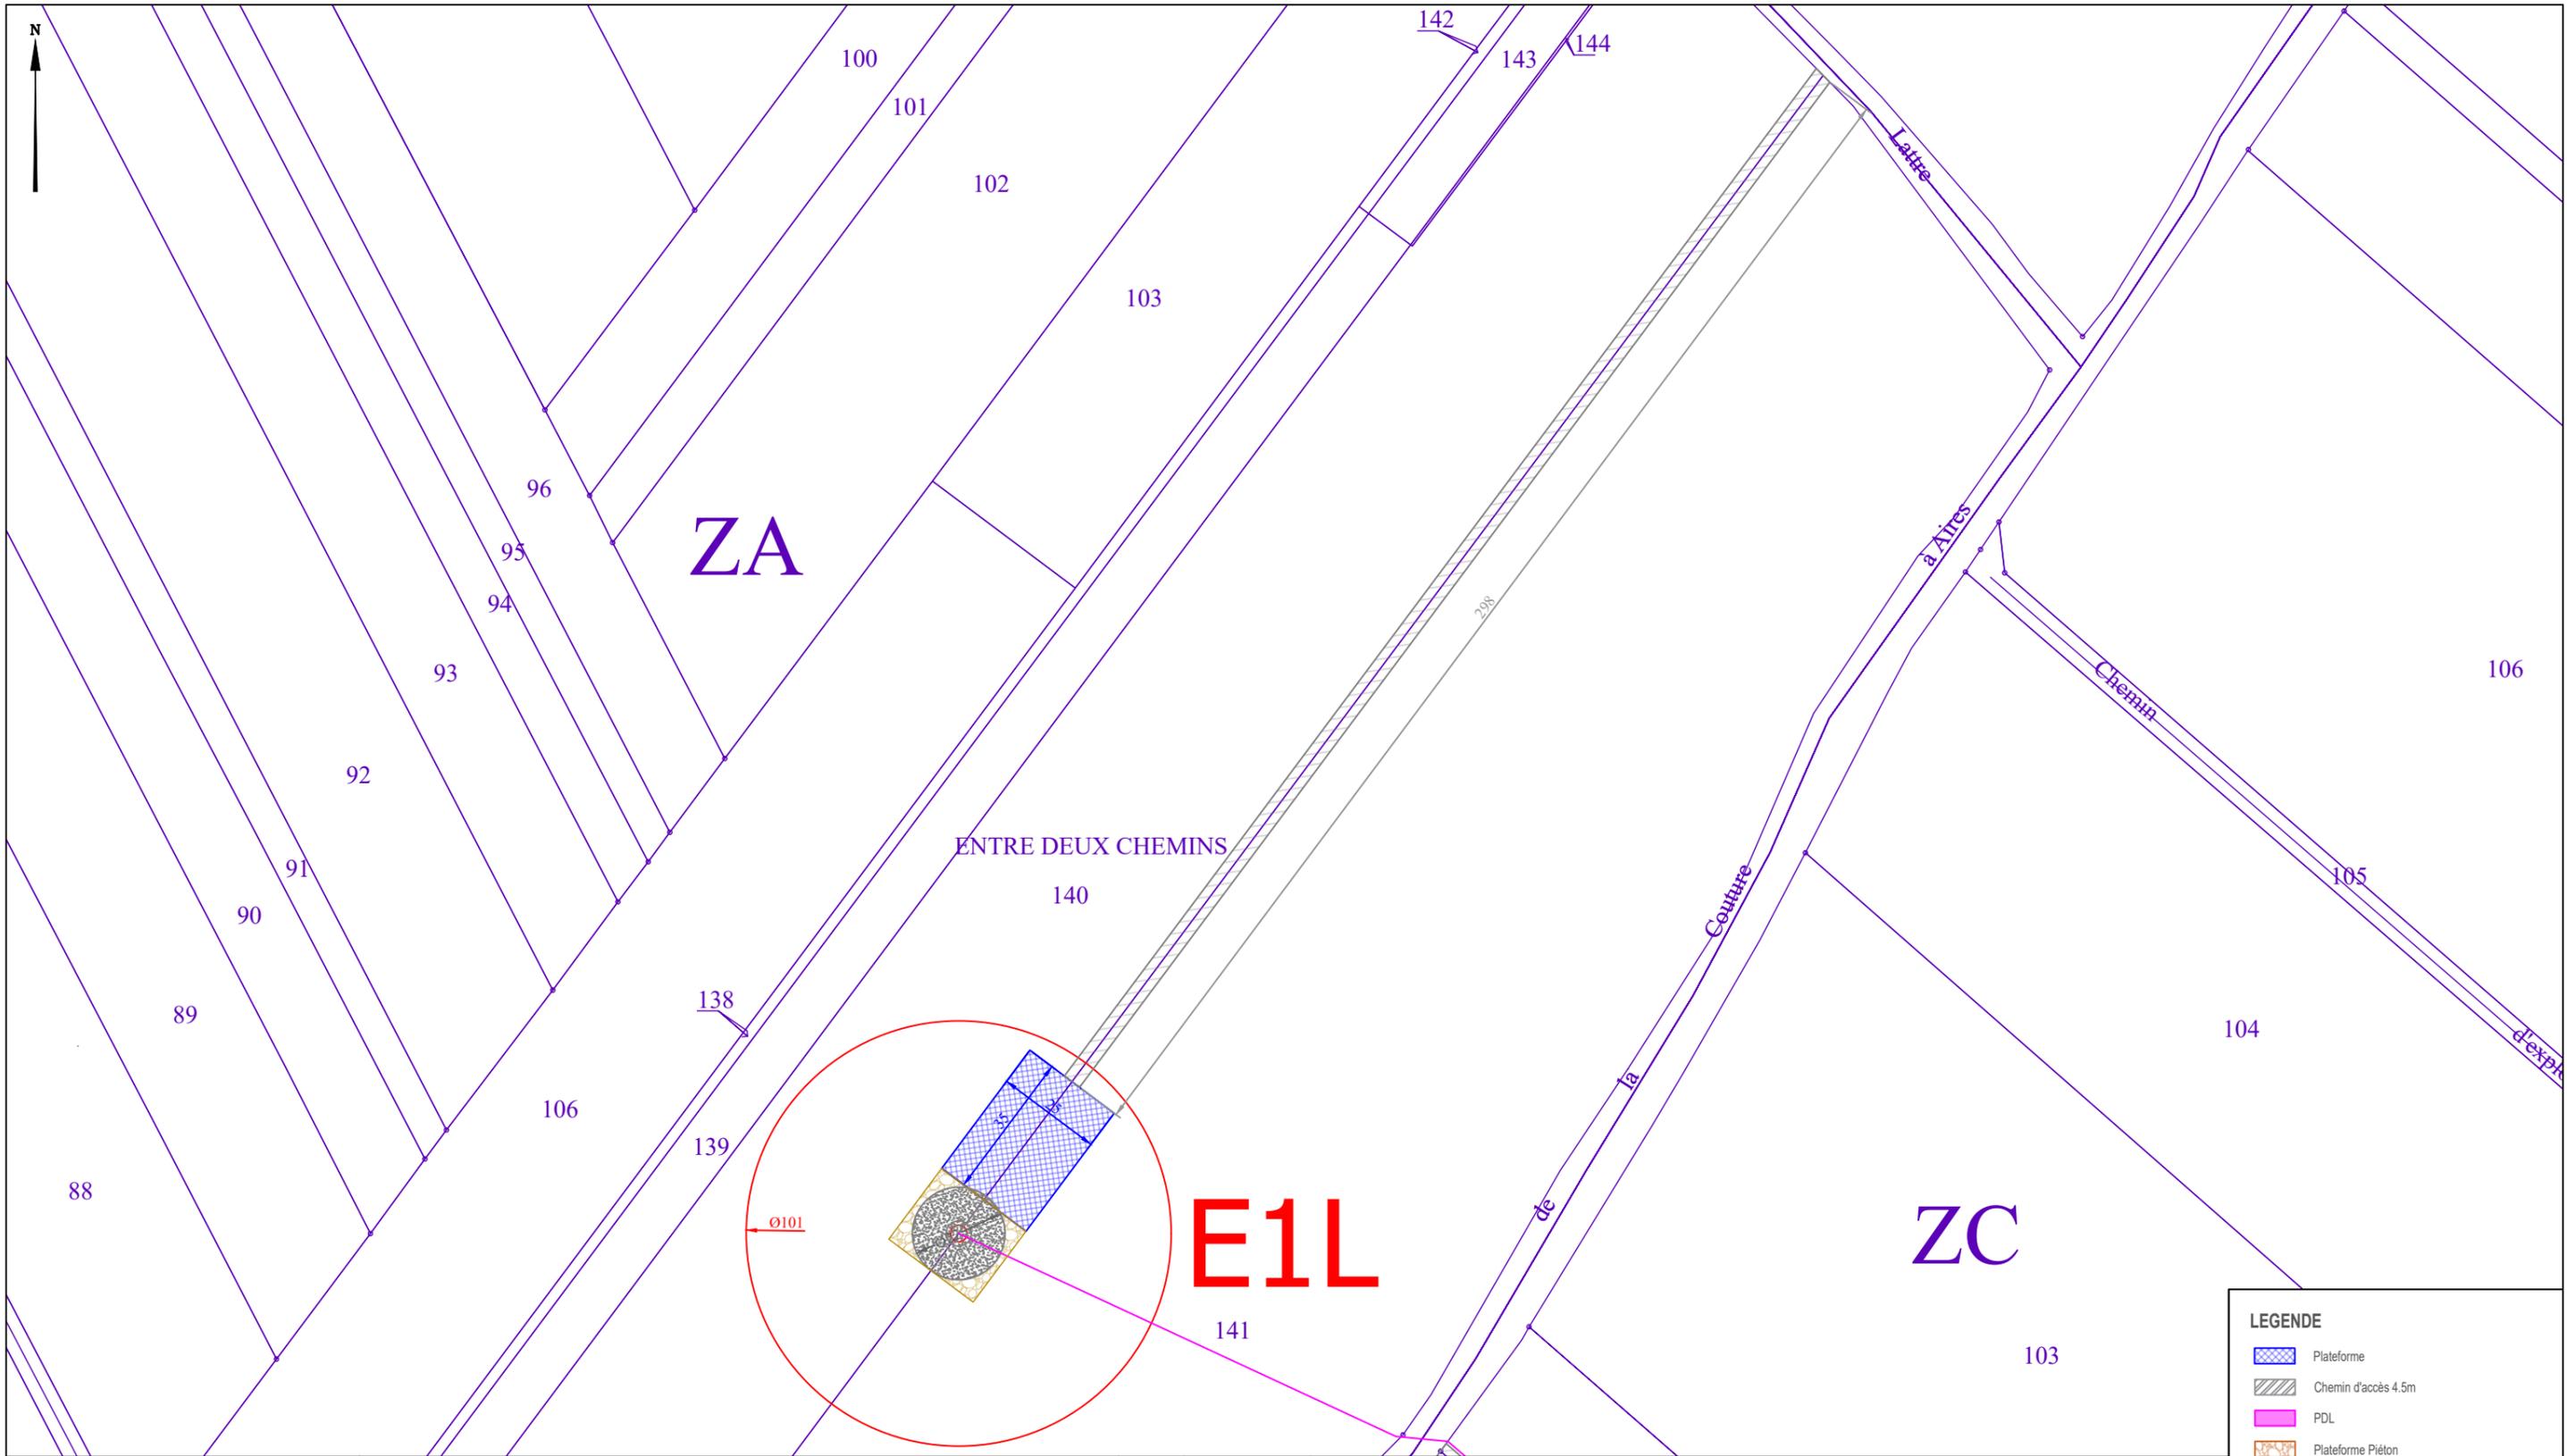


LEGENDE

- Plateforme
- Chemin d'accès 4.5m
- PDL
- Plateforme Piéton
- Axe éolienne
- Fondation
- Surplomb
- Réseau intra-parc

PARC EOLIEN
LINGHEM II
Commune de Linghem

Implantation E1L - Phase Exploitation		
Indice C	A3	Dessinateur: P. BERTIN
Date : 22/08/2021		Echelle : 1 / 1 500e

Ind.	Date	Modification

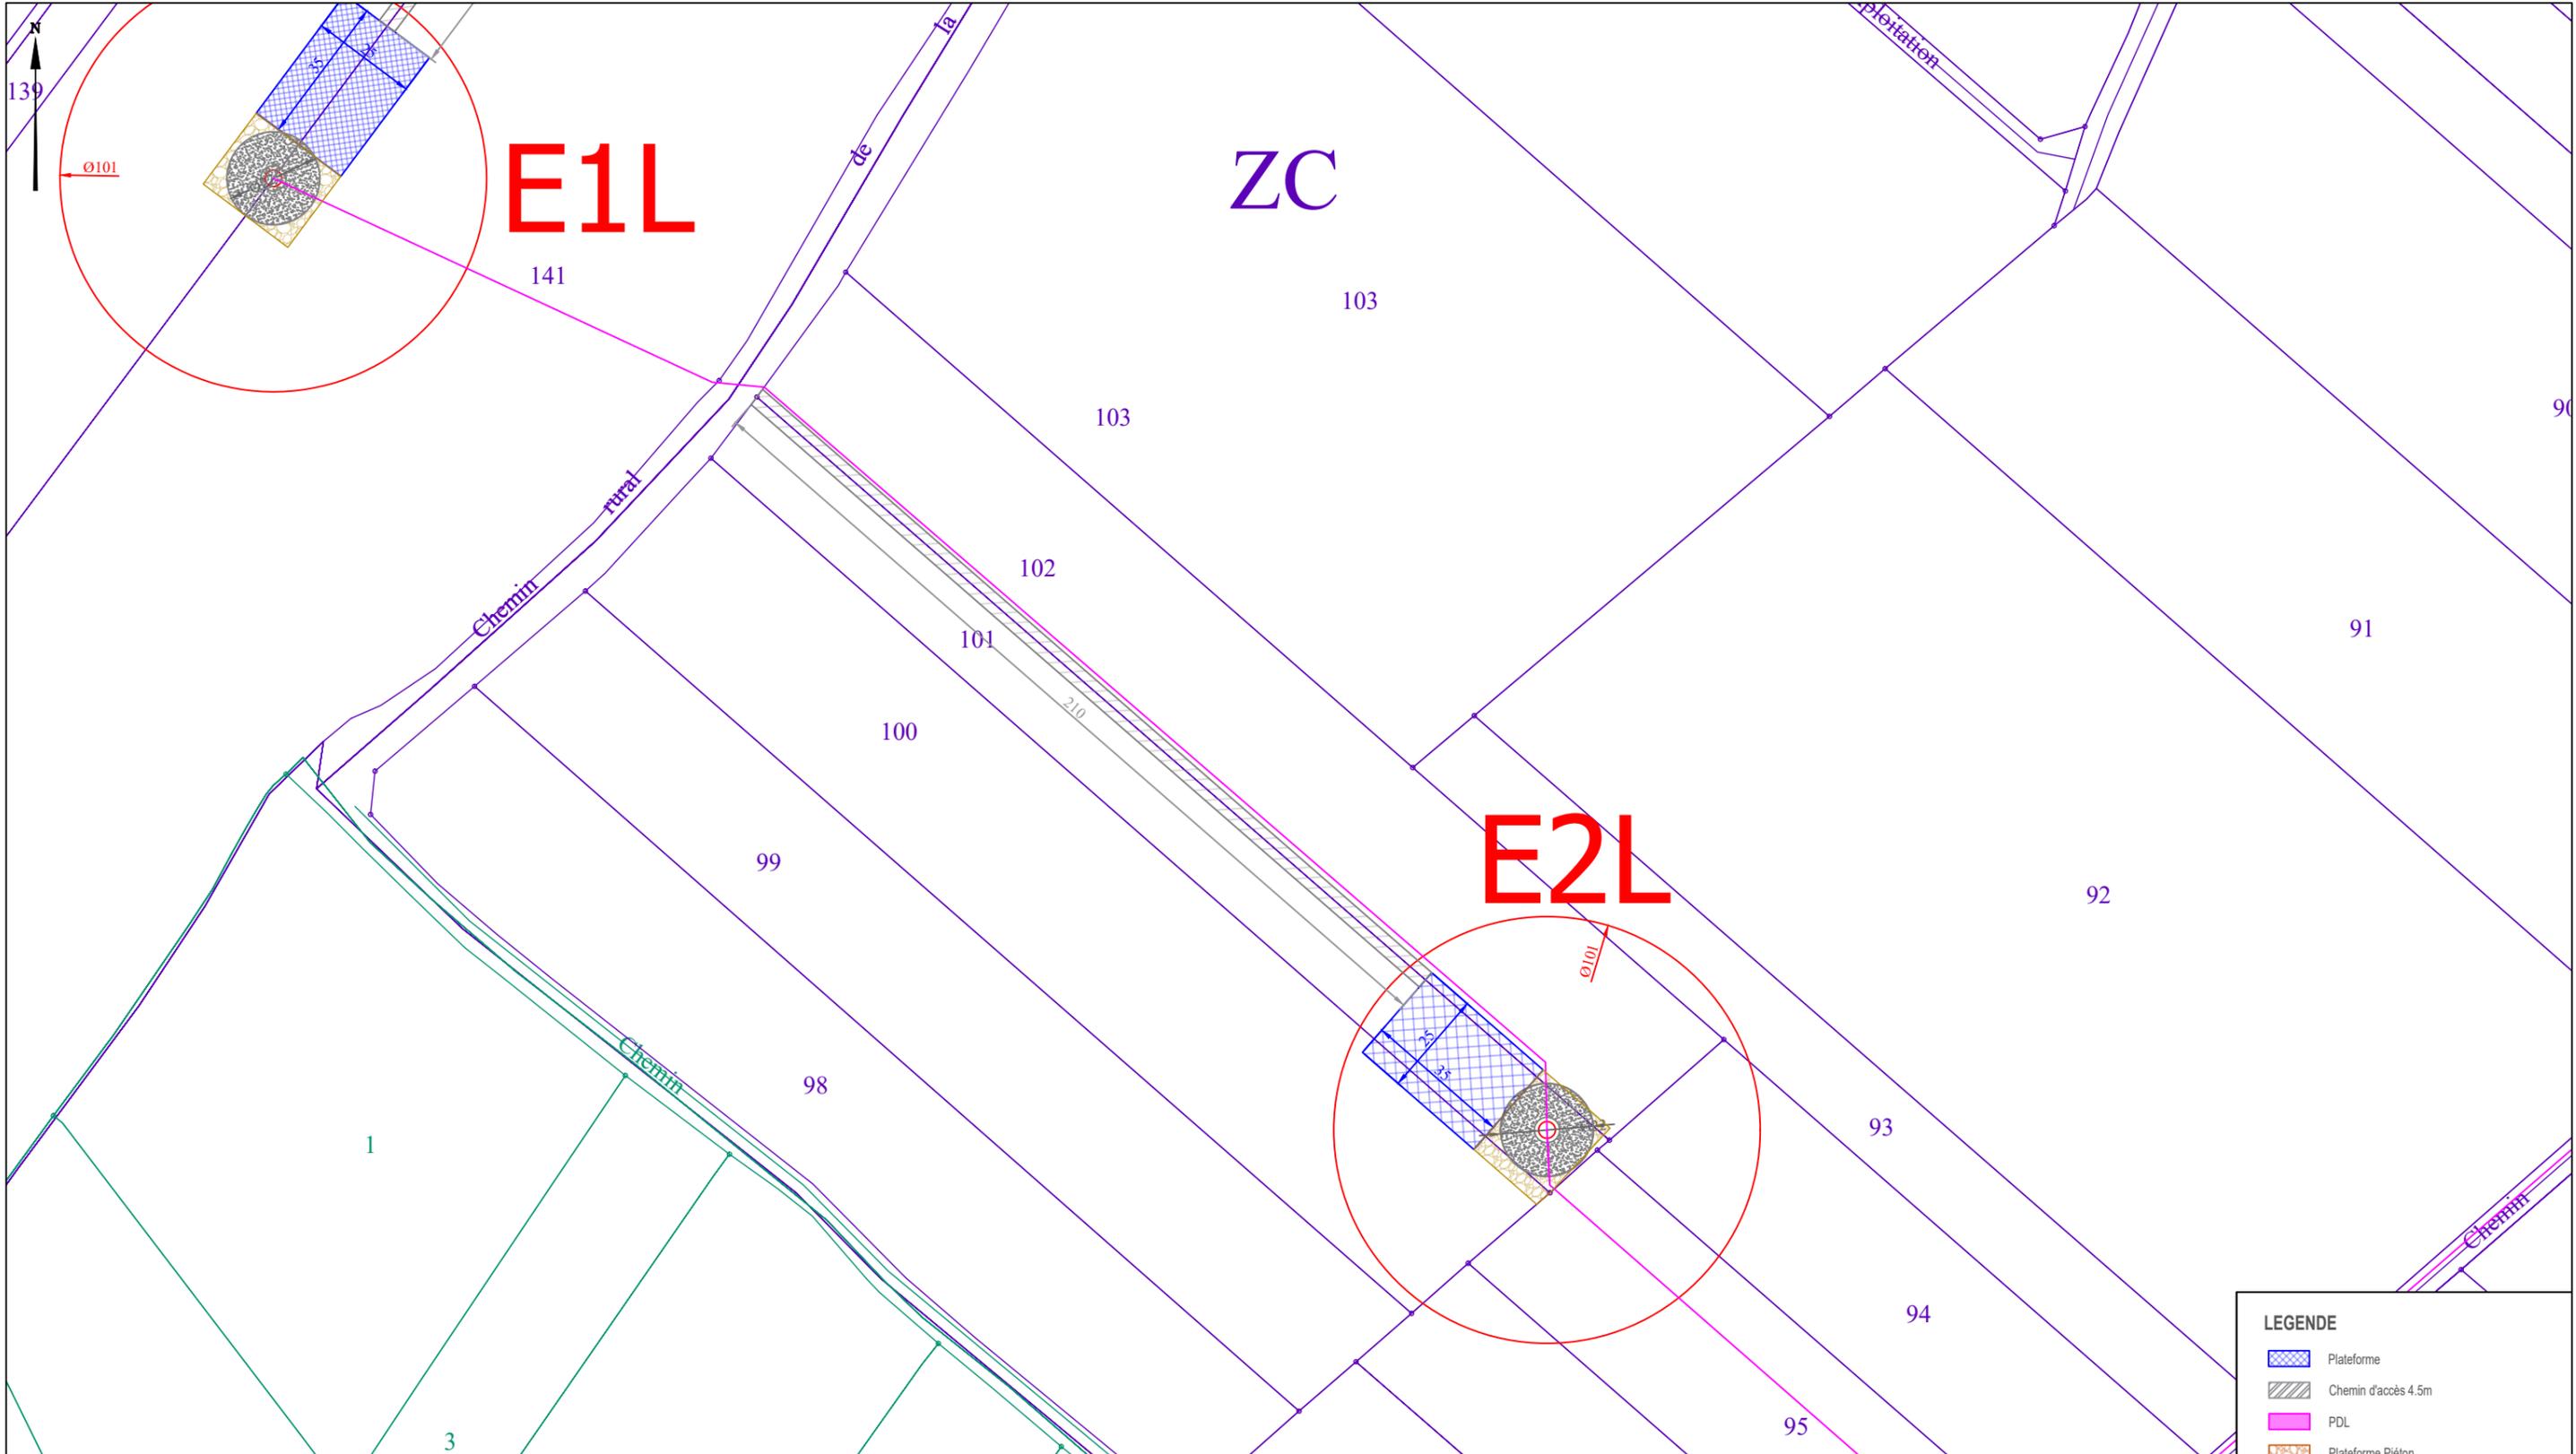


PARC EOLIEN
LINGHEM II
 Commune de Linghem

Implantation E2L - Phase Exploitation		
Indice C	A3	Dessinateur: P. BERTIN
Date : 22/08/2021		Echelle : 1 / 1 500e

Ind.	Date	Modification

LEGENDE

- Plateforme
- Chemin d'accès 4.5m
- PDL
- Plateforme Piéton
- Axe éolienne
- Fondation
- Surplomb
- Réseau intra-parc

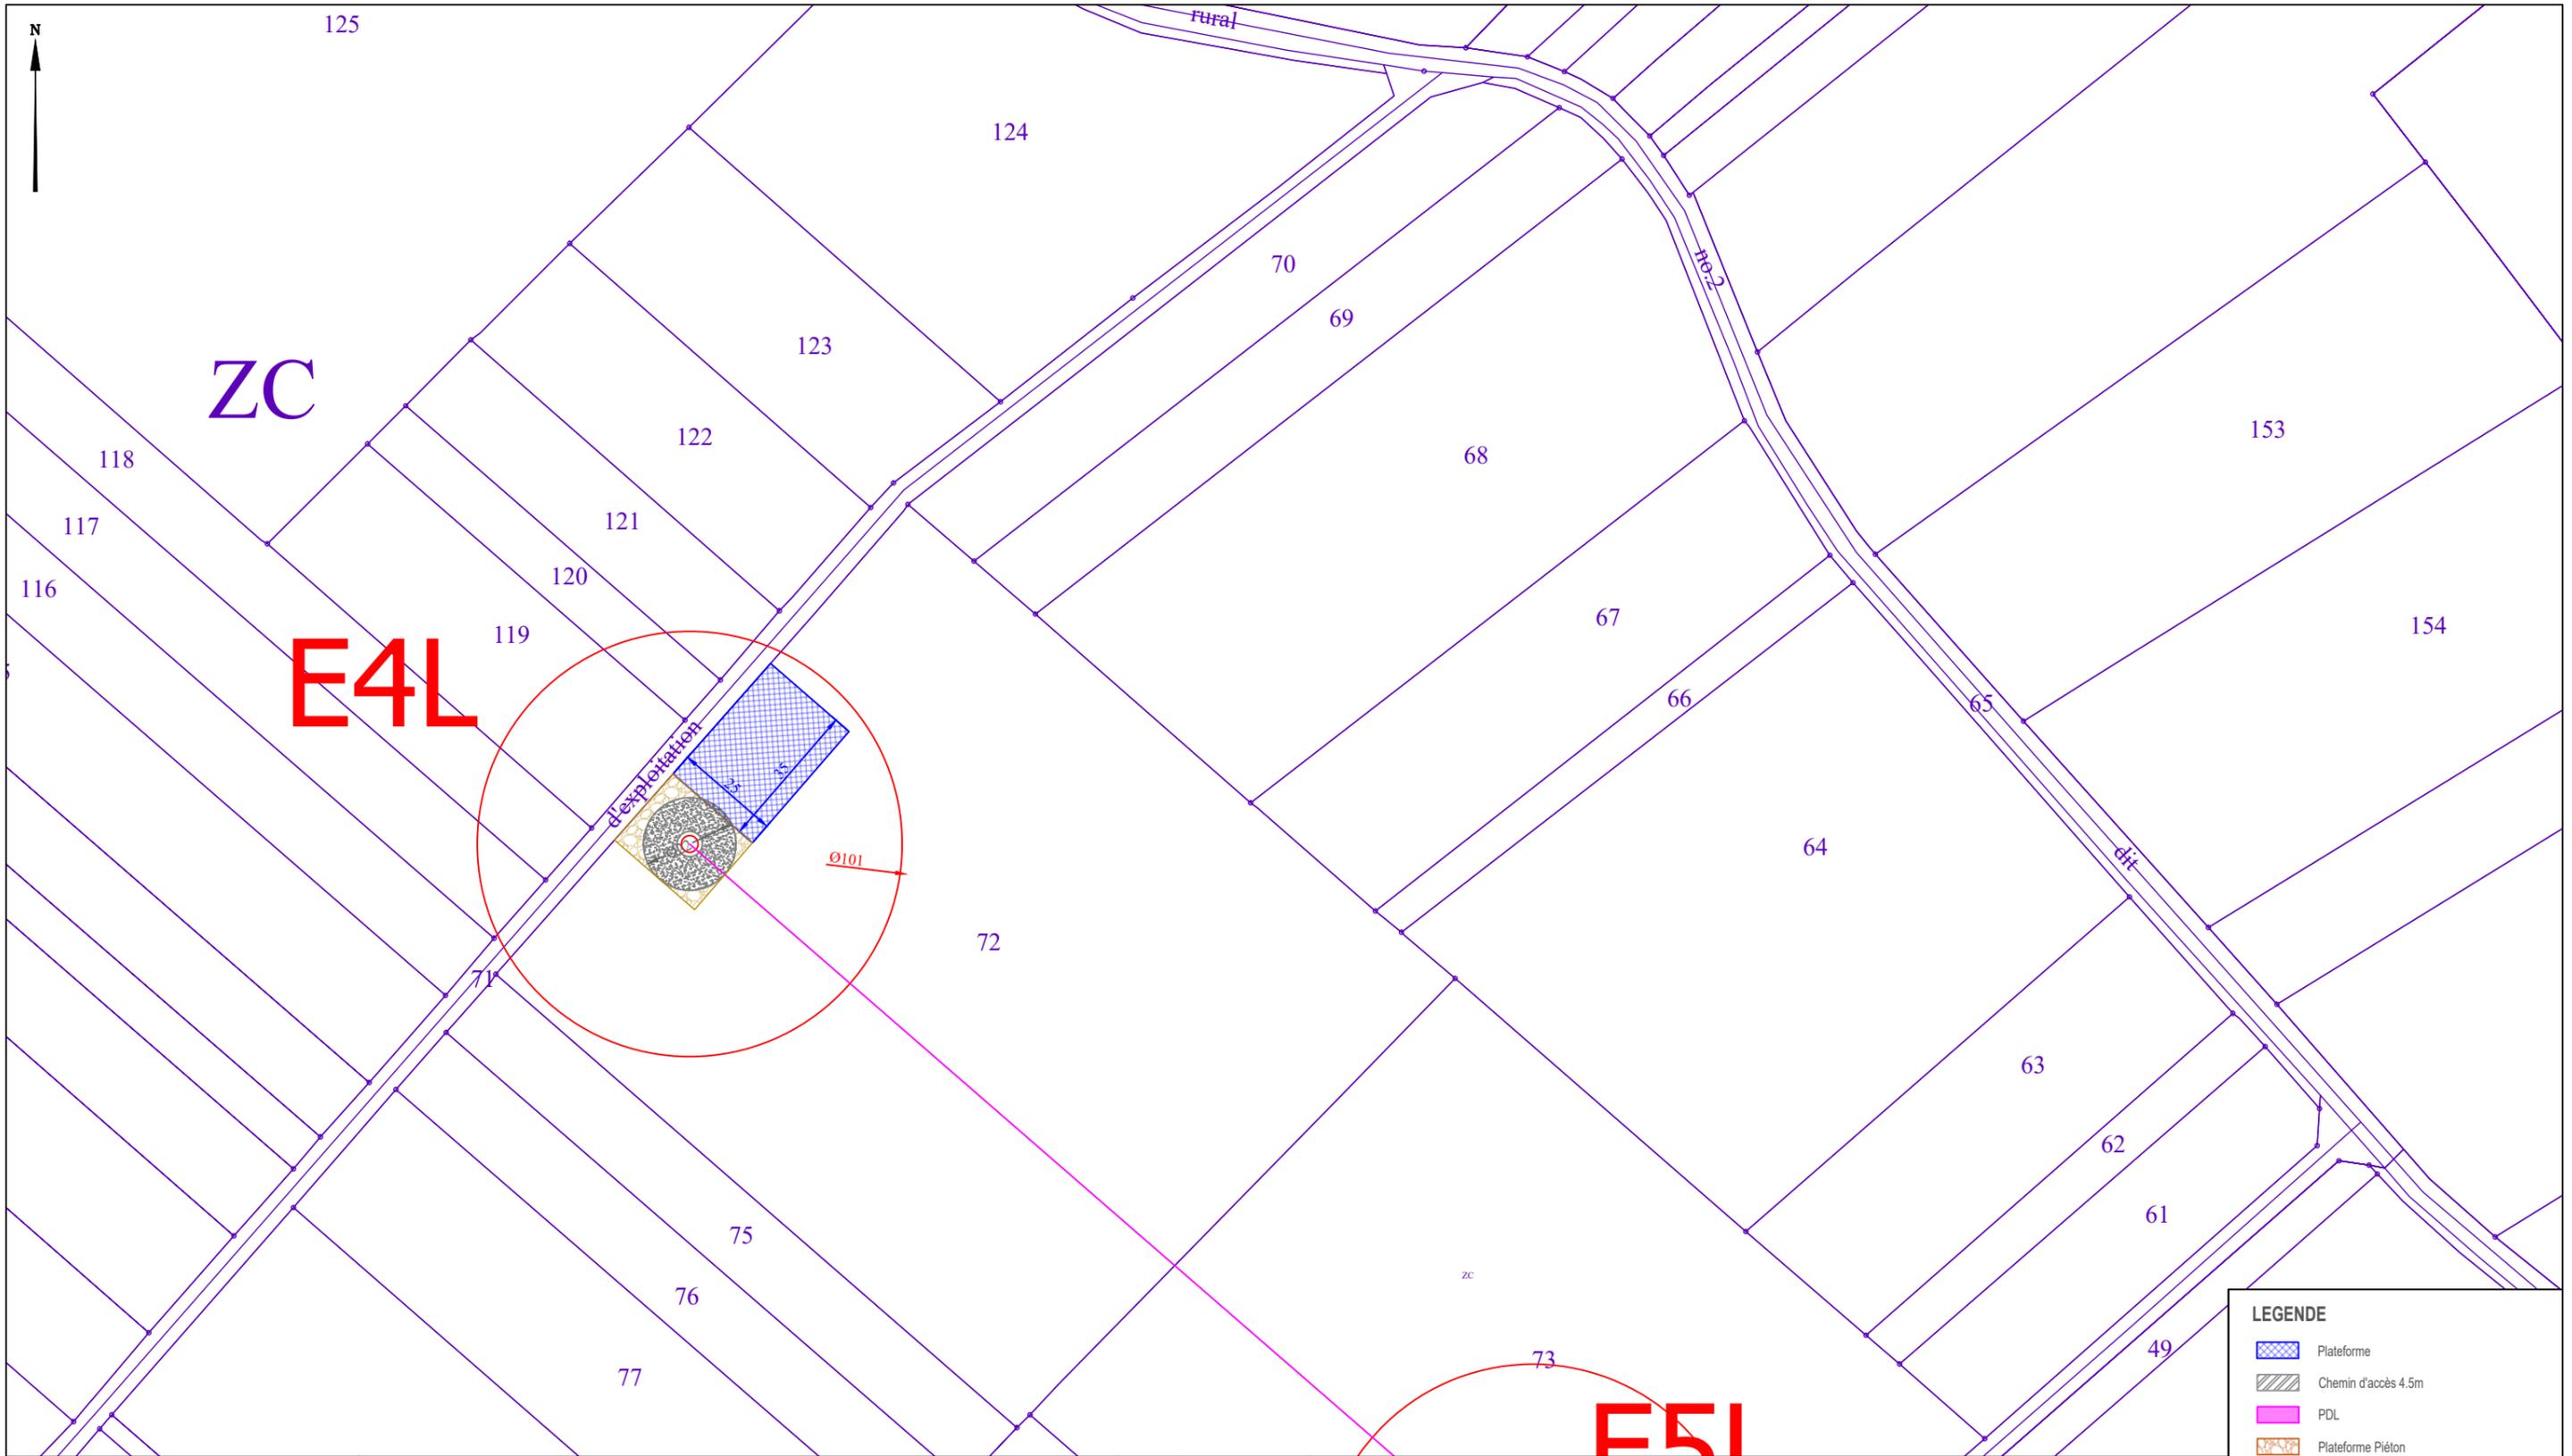

LEGENDE


-  Plateforme
-  Chemin d'accès 4.5m
-  PDL
-  Plateforme Piéton
-  Axe éolienne
-  Fondation
-  Surplomb
-  Réseau intra-parc

PARC EOLIEN
LINGHEM II

Commune de Linghem

Implantation E4L - Phase Exploitation		
Indice C	A3	Dessinateur: P. BERTIN
Date : 22/08/2021		Echelle : 1 / 1 500e

Ind.	Date	Modification

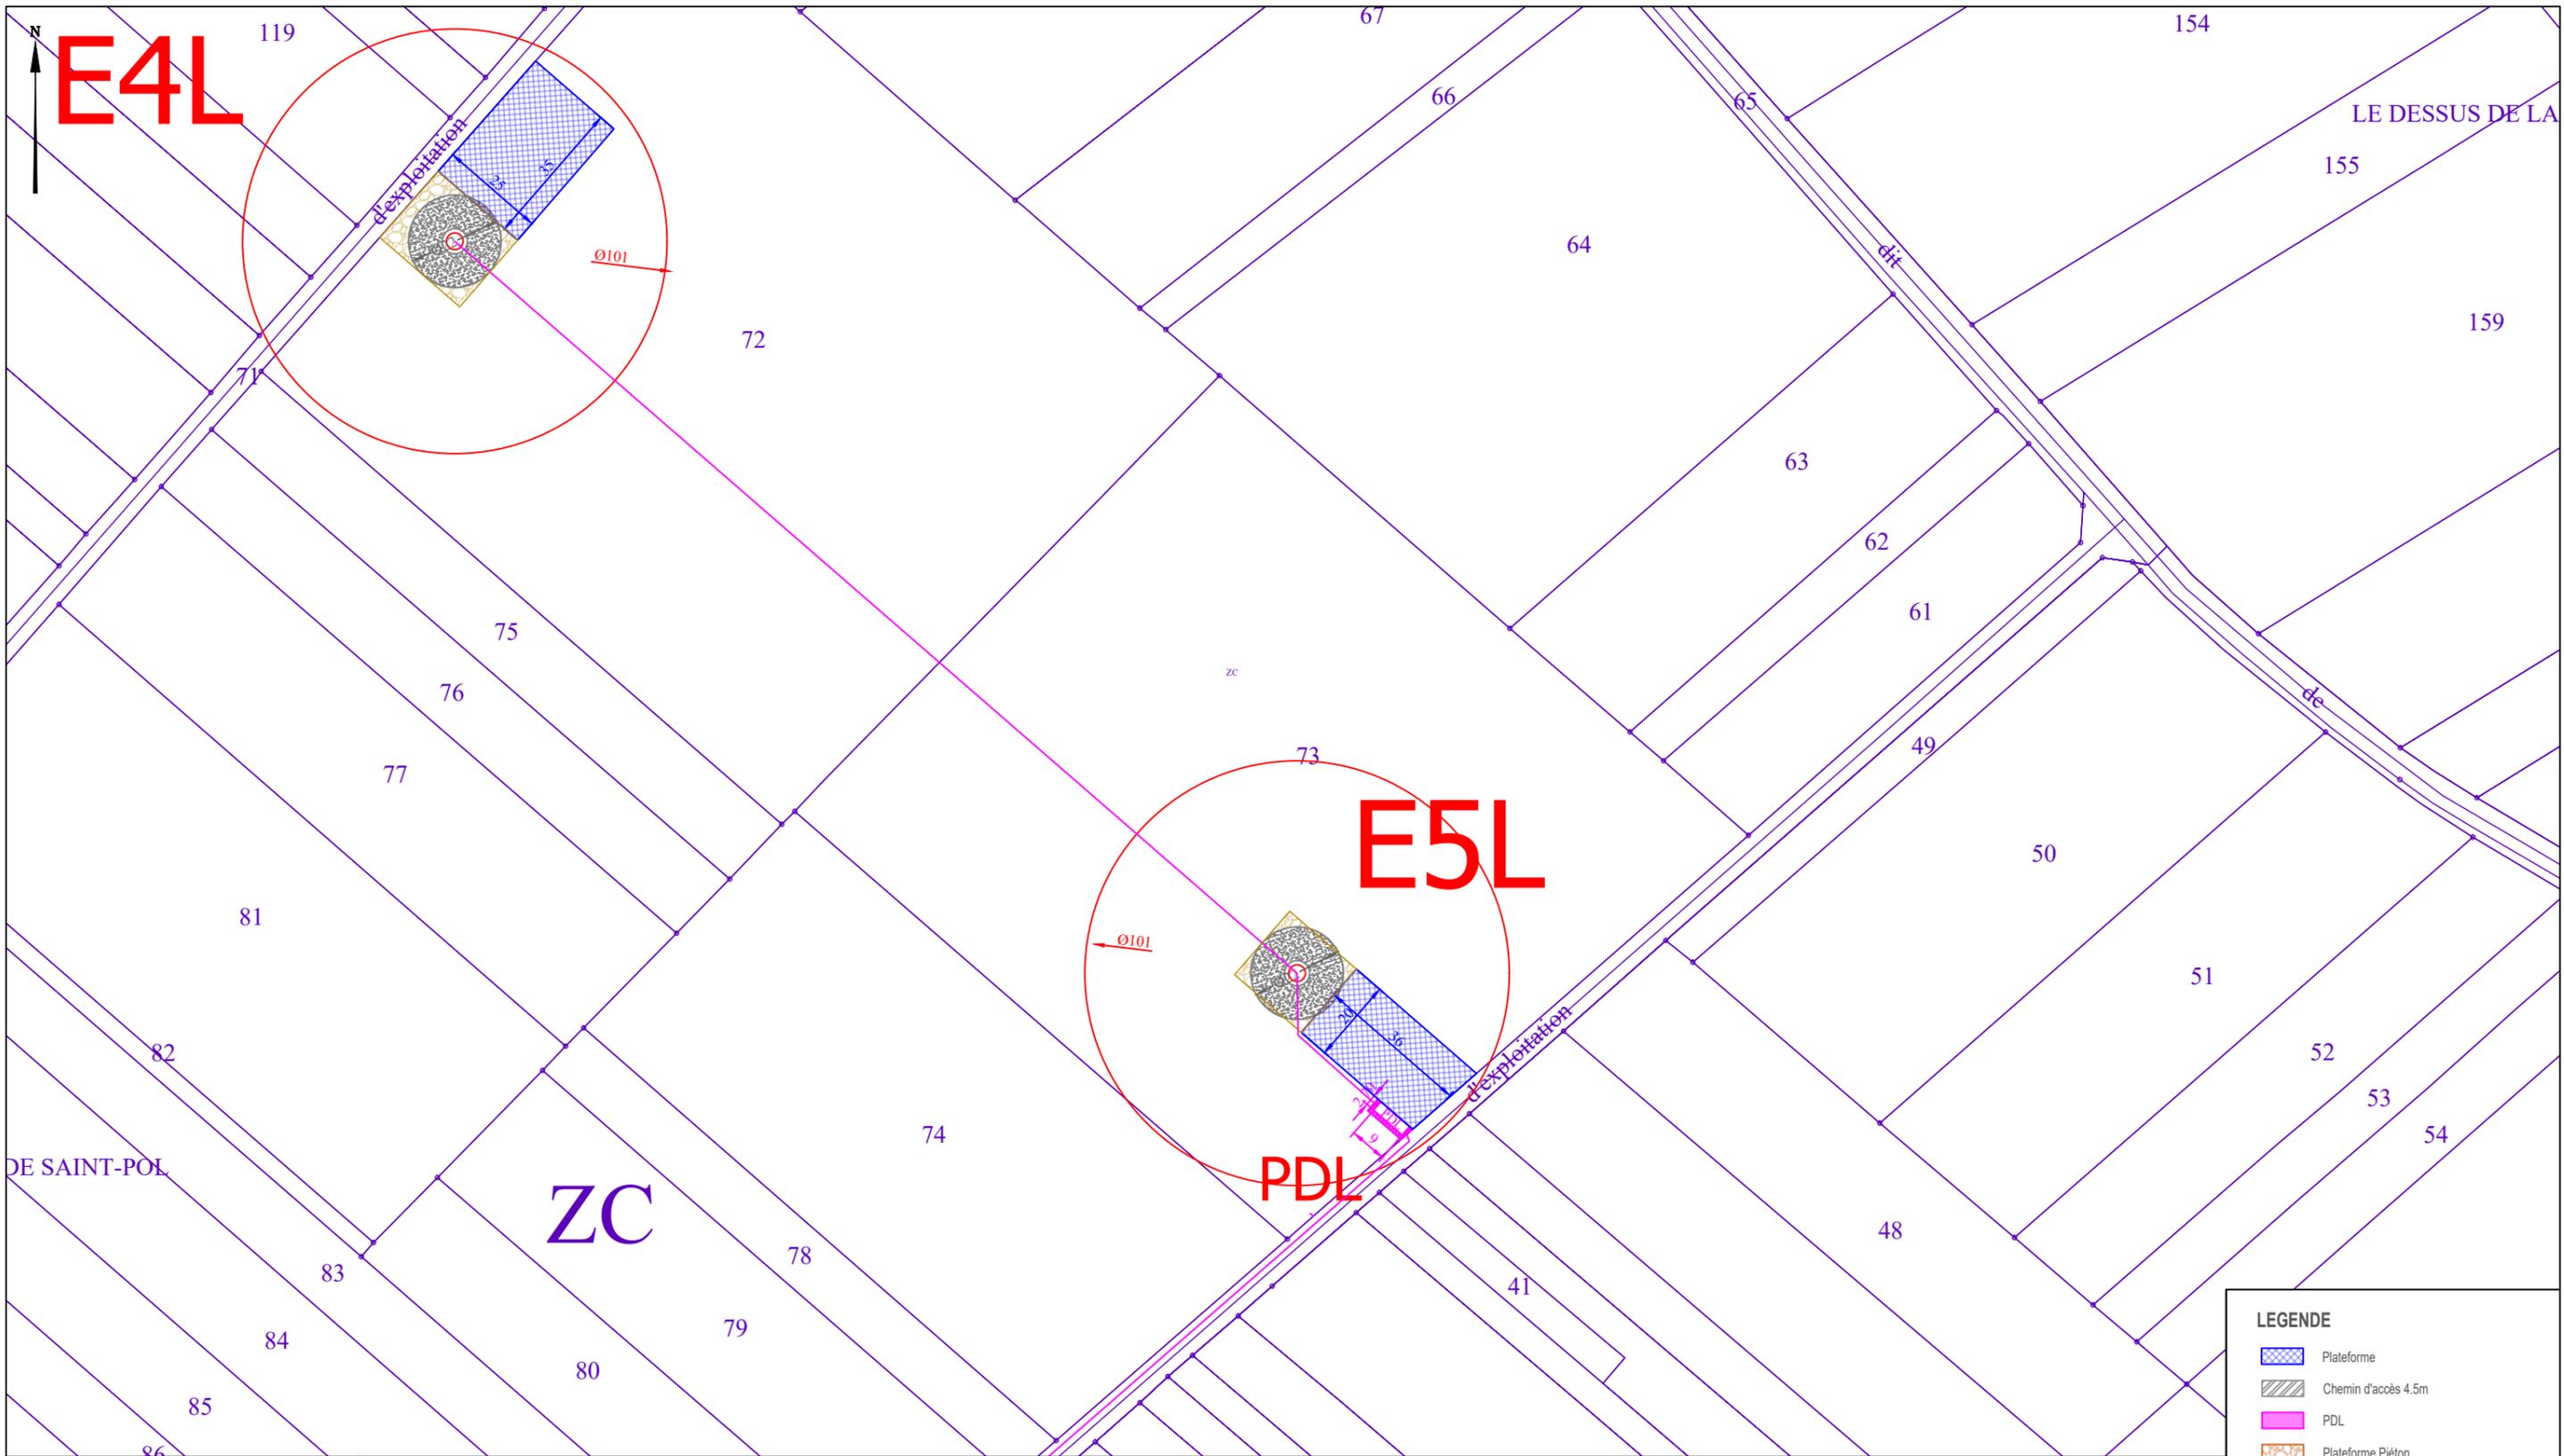


PARC EOLIEN
LINGHEM II
Commune de Lingham

Implantation E5L - Phase Exploitation		
Indice C	A3	Dessinateur: P. BERTIN
Date : 22/08/2021		Echelle : 1 / 1 500e

Ind.	Date	Modification

LEGENDE

- Plateforme
- Chemin d'accès 4.5m
- PDL
- Plateforme Piéton
- Axe éolienne
- Fondation
- Surplomb
- Réseau intra-parc

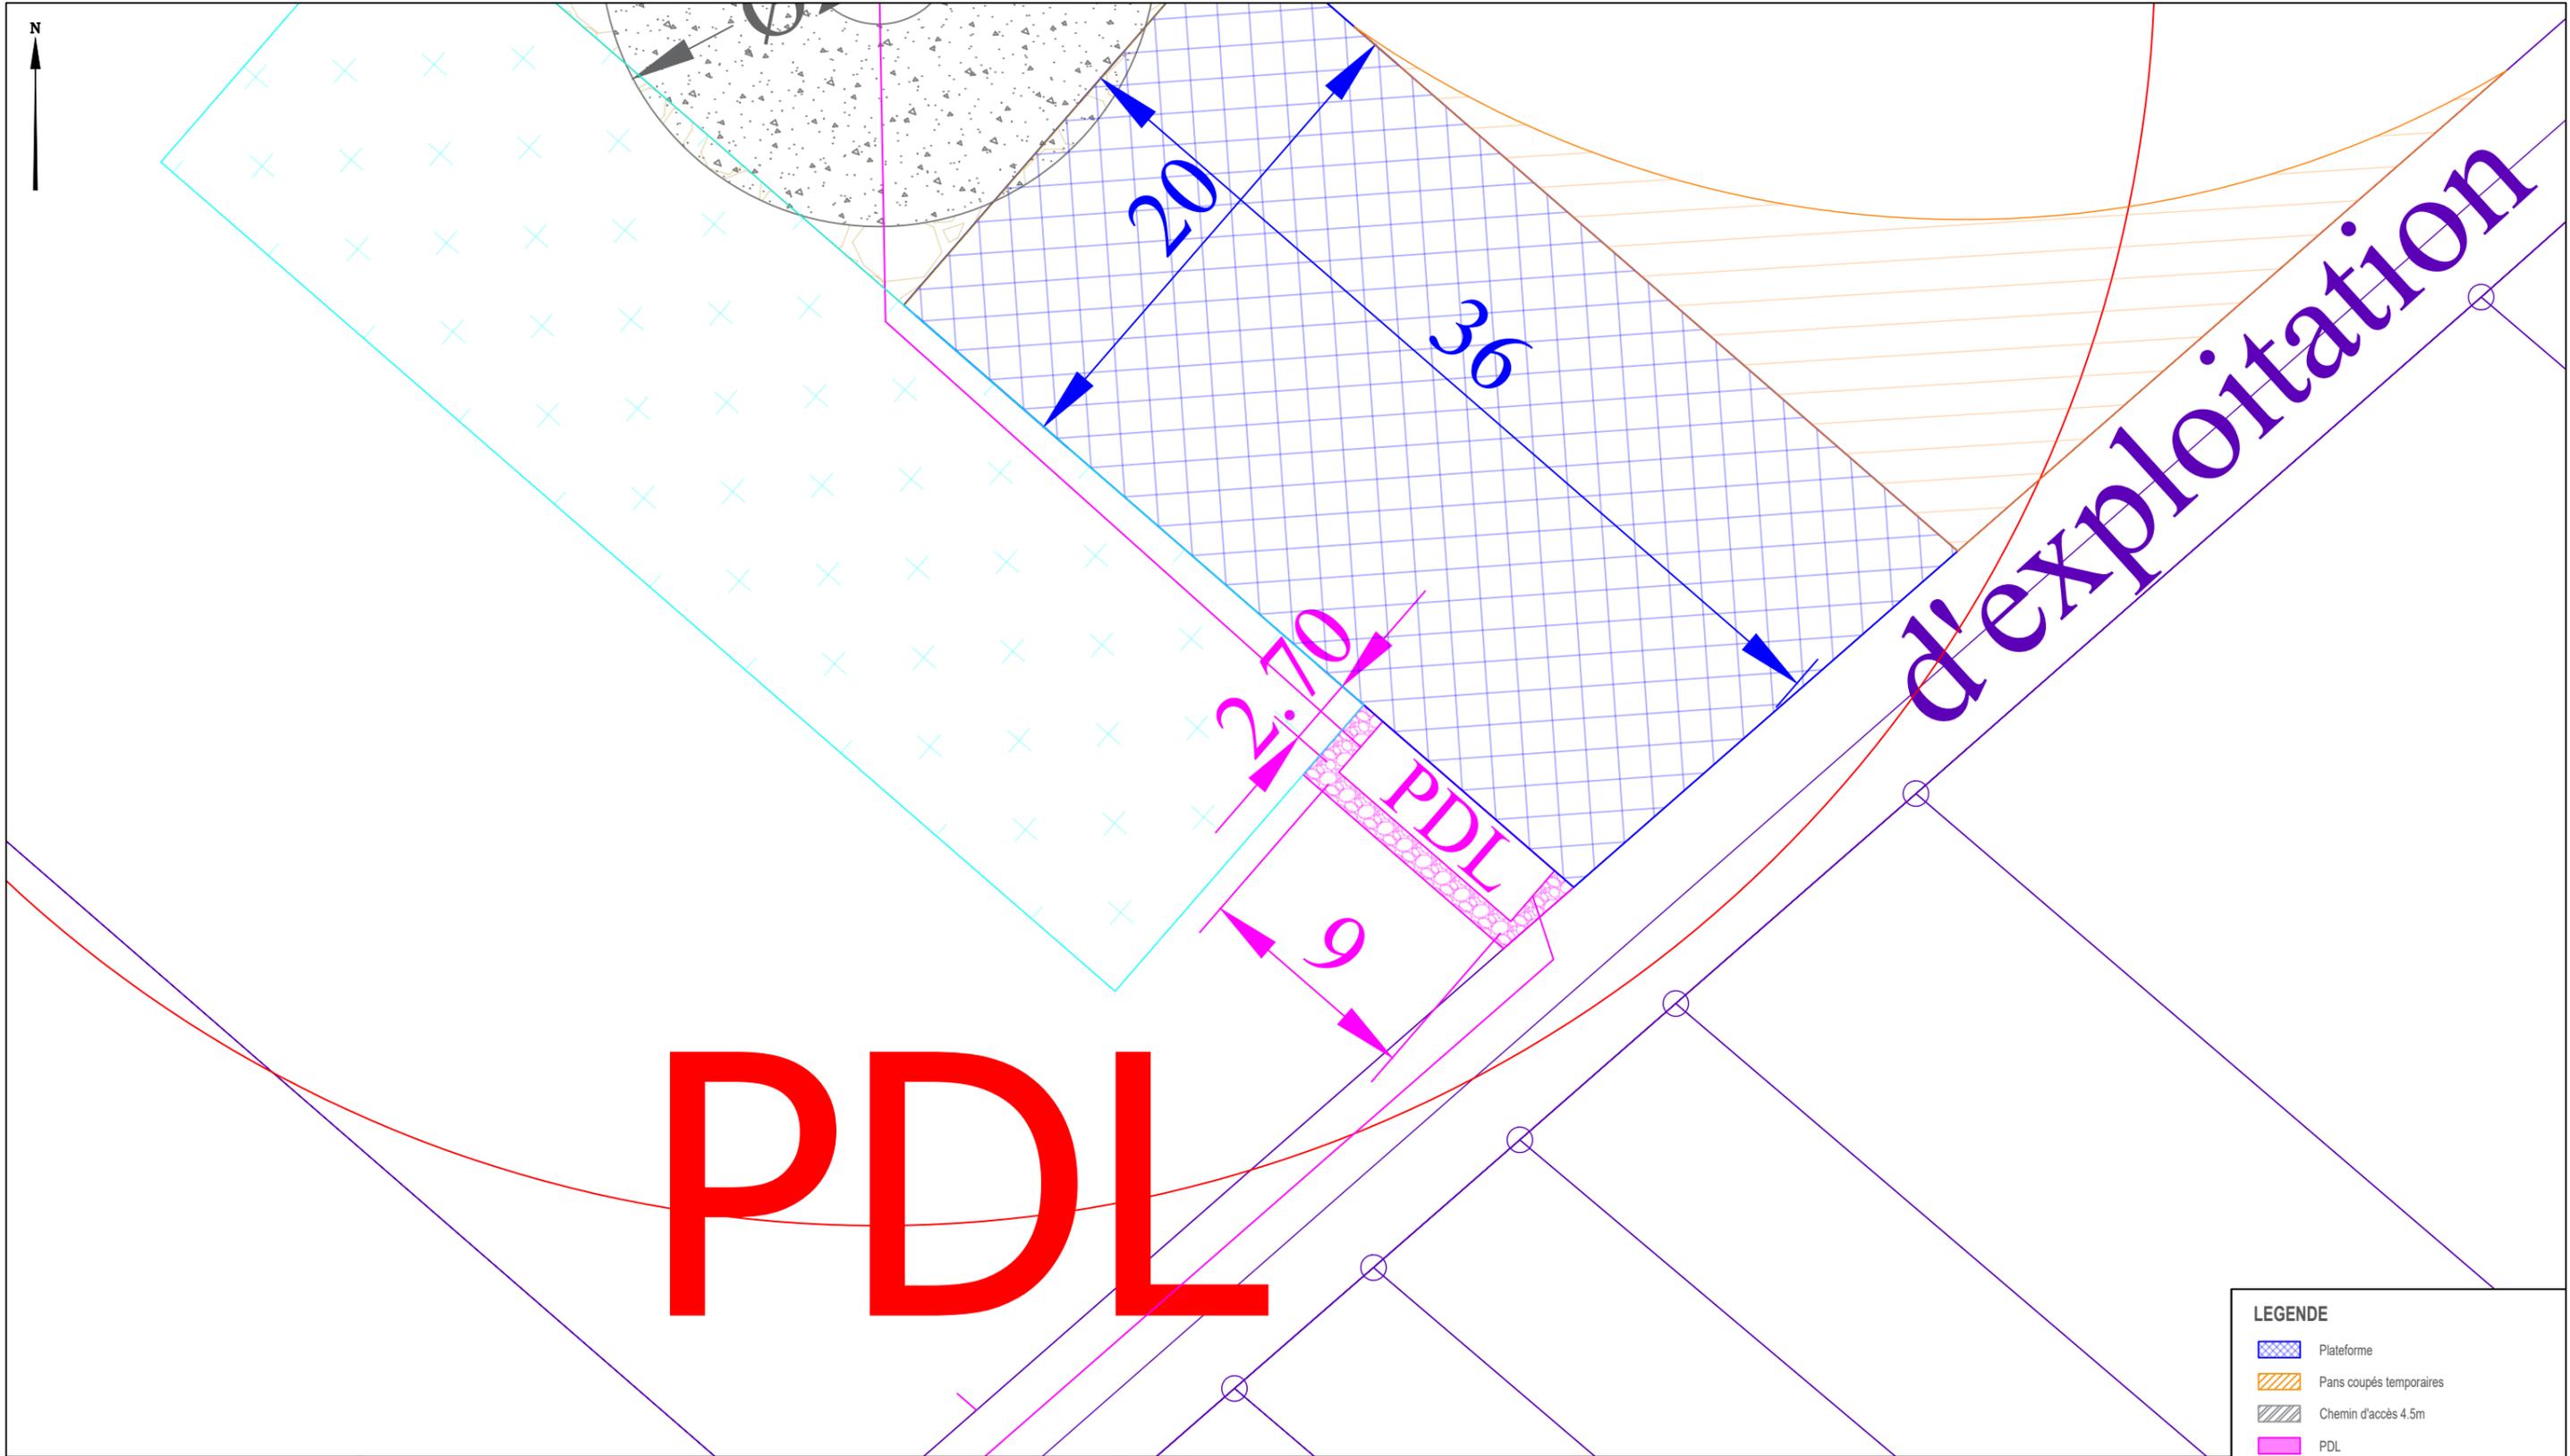

PARC EOLIEN
LINGHEM II

Commune de Lingham

Implantation PDL


Indice C	A3	Dessinateur: P. BERTIN
----------	----	------------------------

Date : 22/08/2021	Echelle : 1 / 250e
-------------------	--------------------

Ind.	Date	Modification

LEGENDE

	Plateforme
	Pans coupés temporaires
	Chemin d'accès 4.5m
	PDL
	Plateforme Piéton
	Stockage pales
	Axe éolienne
	Fondation
	Surplomb
	Réseau intra-parc

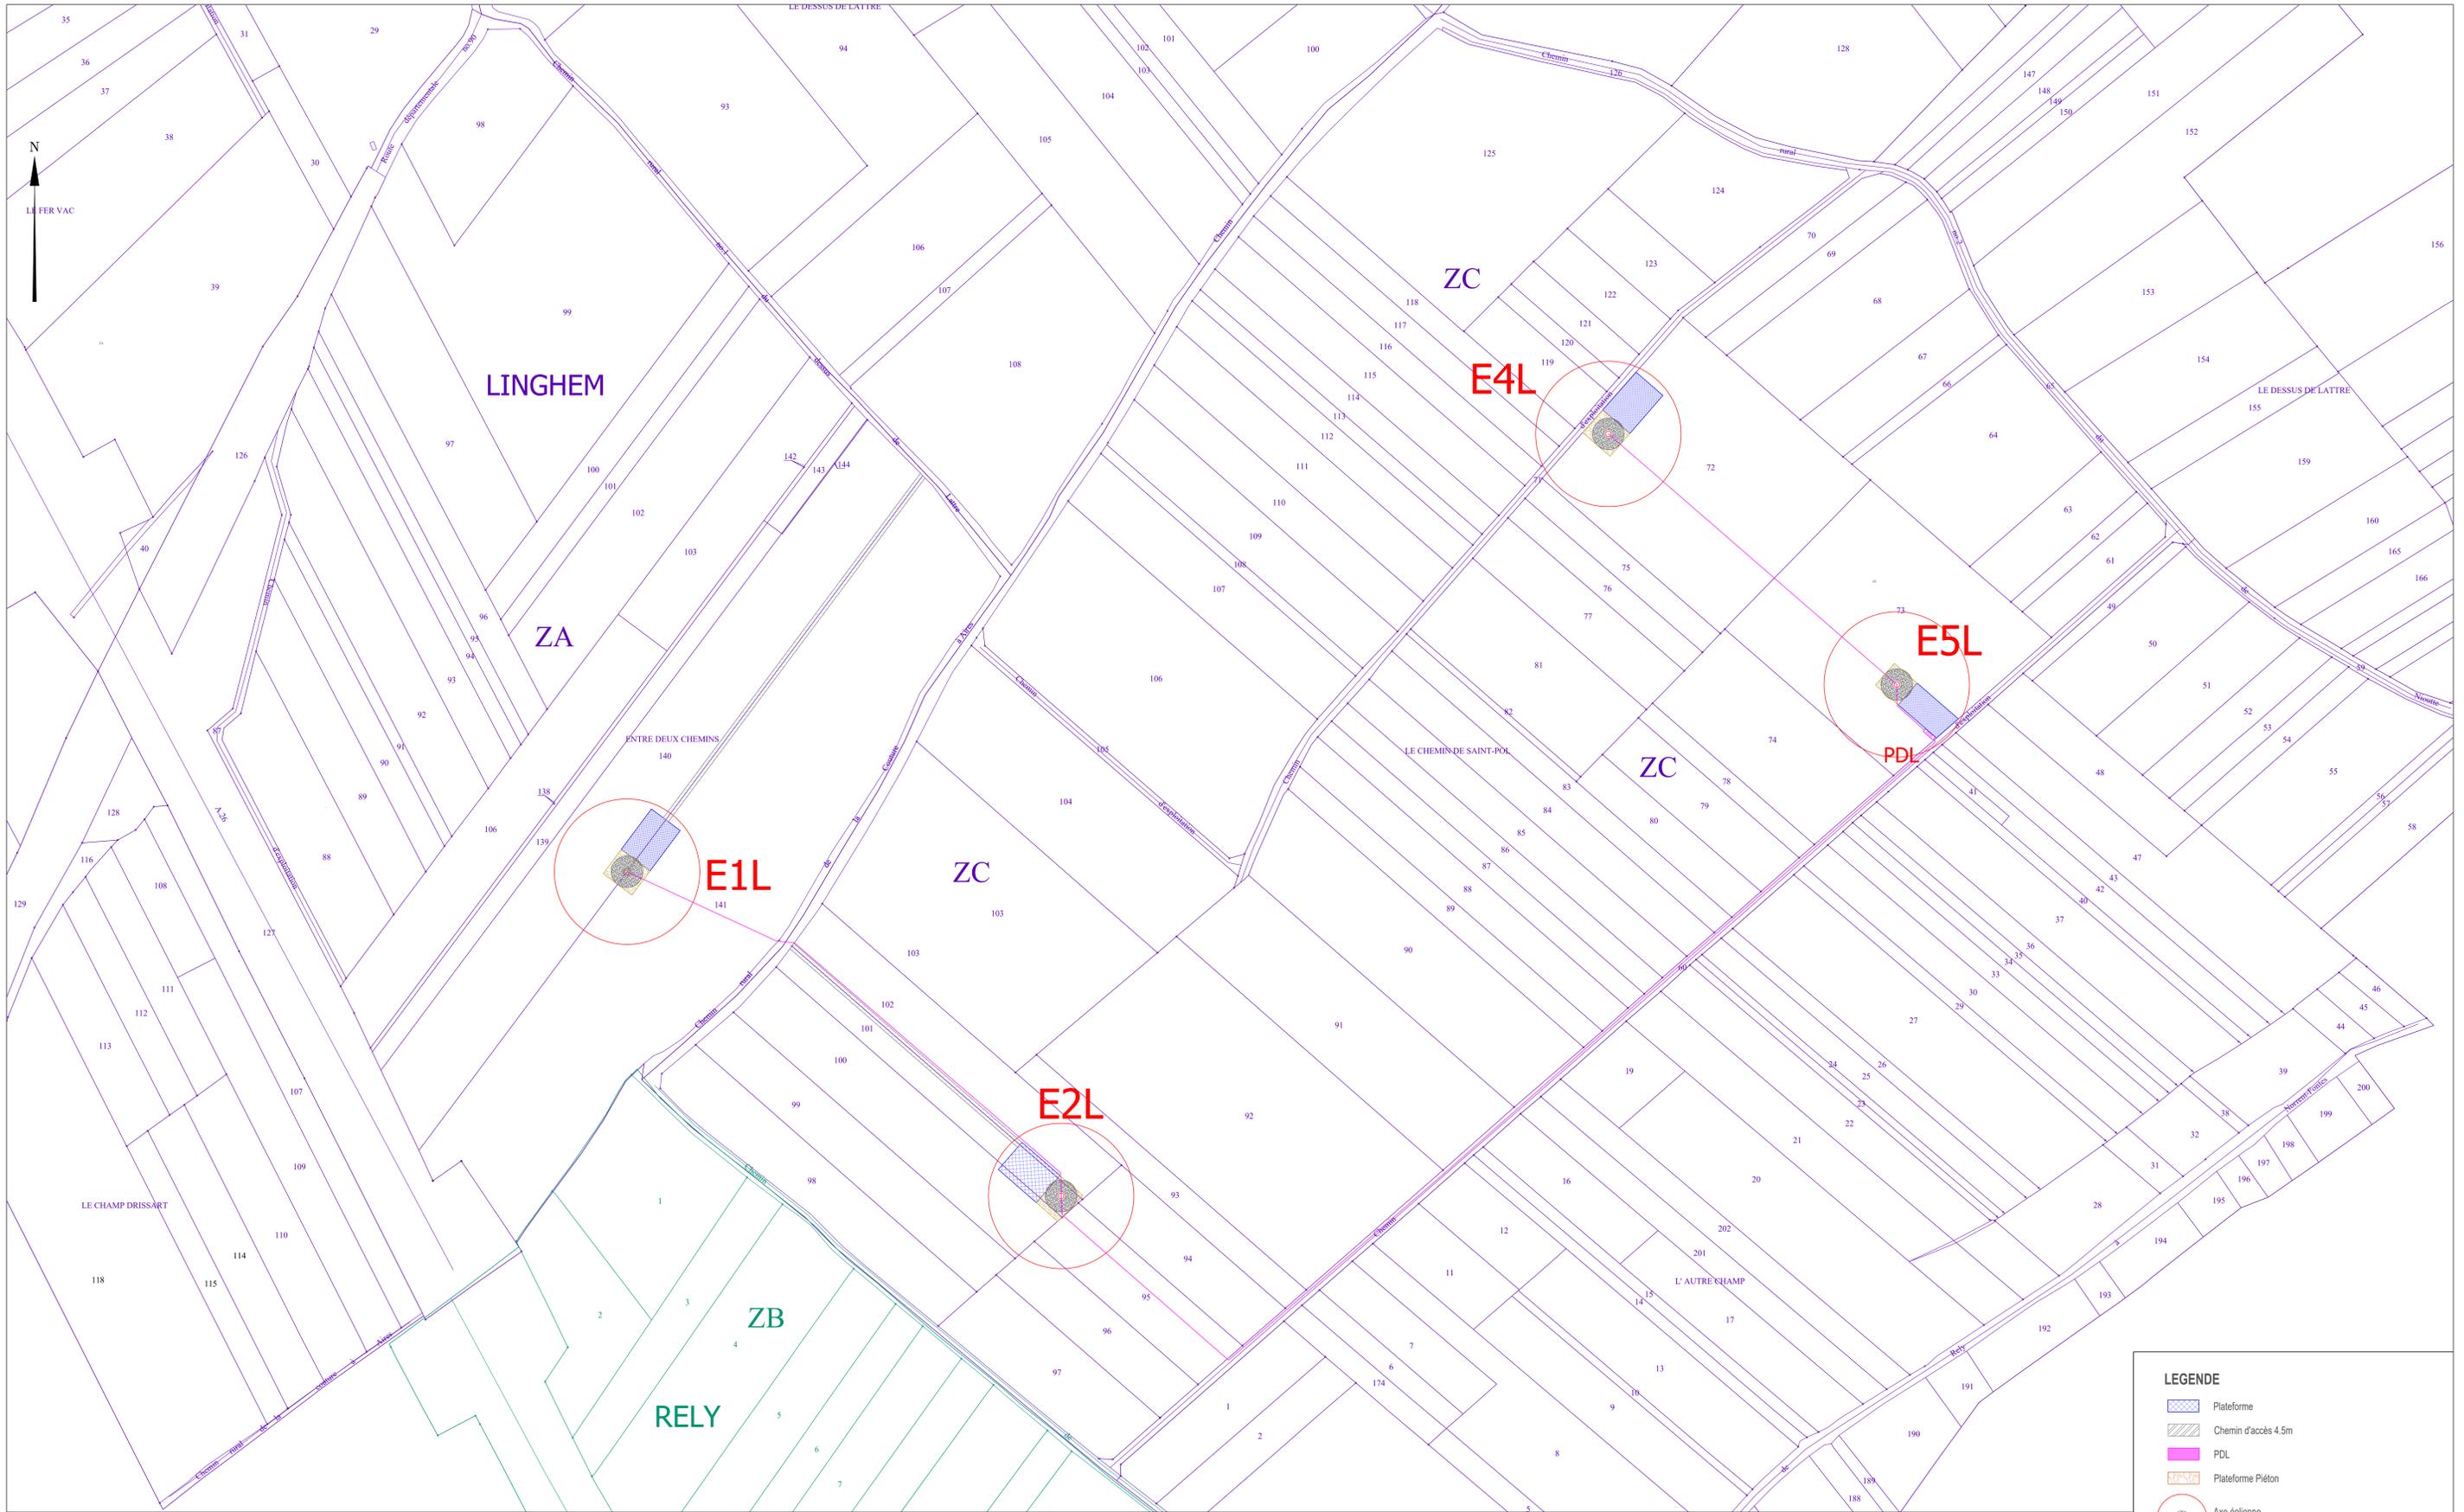

LEGENDE

- Plateforme
- Chemin d'accès 4.5m
- PDL
- Plateforme Piéton
- Axe éolienne
- Fondation
- Surplomb
- Réseau intra-parc

PARC EOLIEN
LINGHEM II

Commune de Lingham

Plan Général - Phase Exploitation		
Indice C	A0	Dessinateur: P. BERTIN
Date : 22/08/2021		Echelle : 1 / 1 500e

Ind.	Date	Modification