









-  Voirie créée 5,00m
-  Zone survol des pales
-  Rayon 35m autour de la zone de survol des pales
-  Réseau électrique
-  Limites communales
-  Parcelles projet
-  Parcelles agricoles

PERMIS DE CONSTRUIRE
Installation de 6 éoliennes
 Communes de LIGNIÈRE LES ROYE & LABOISSIÈRE EN SANTERRE 80500

MAÎTRE D'OUVRAGE
BRISE PICARDE
 21 Avenue Maréchal de Lattre de Tassigny
 94120 Fontenay-sous-bois

 MAÎTRISE D'OEUVRE
PARAL'AX Architecture
 14 ZAL Les Pichottes
 Alincourt 62142
 Tel 03 21 31 85 70 / Fax 03 21 31 85 77

Phase	n°	Indice	
PC	04	A	15121
<small>Volumes/Parcels/APPAREILS/15121/DEX/More/10/PC/EO/04</small>			
Indice	Date	Modifications	
A	05/12/2016	Création	

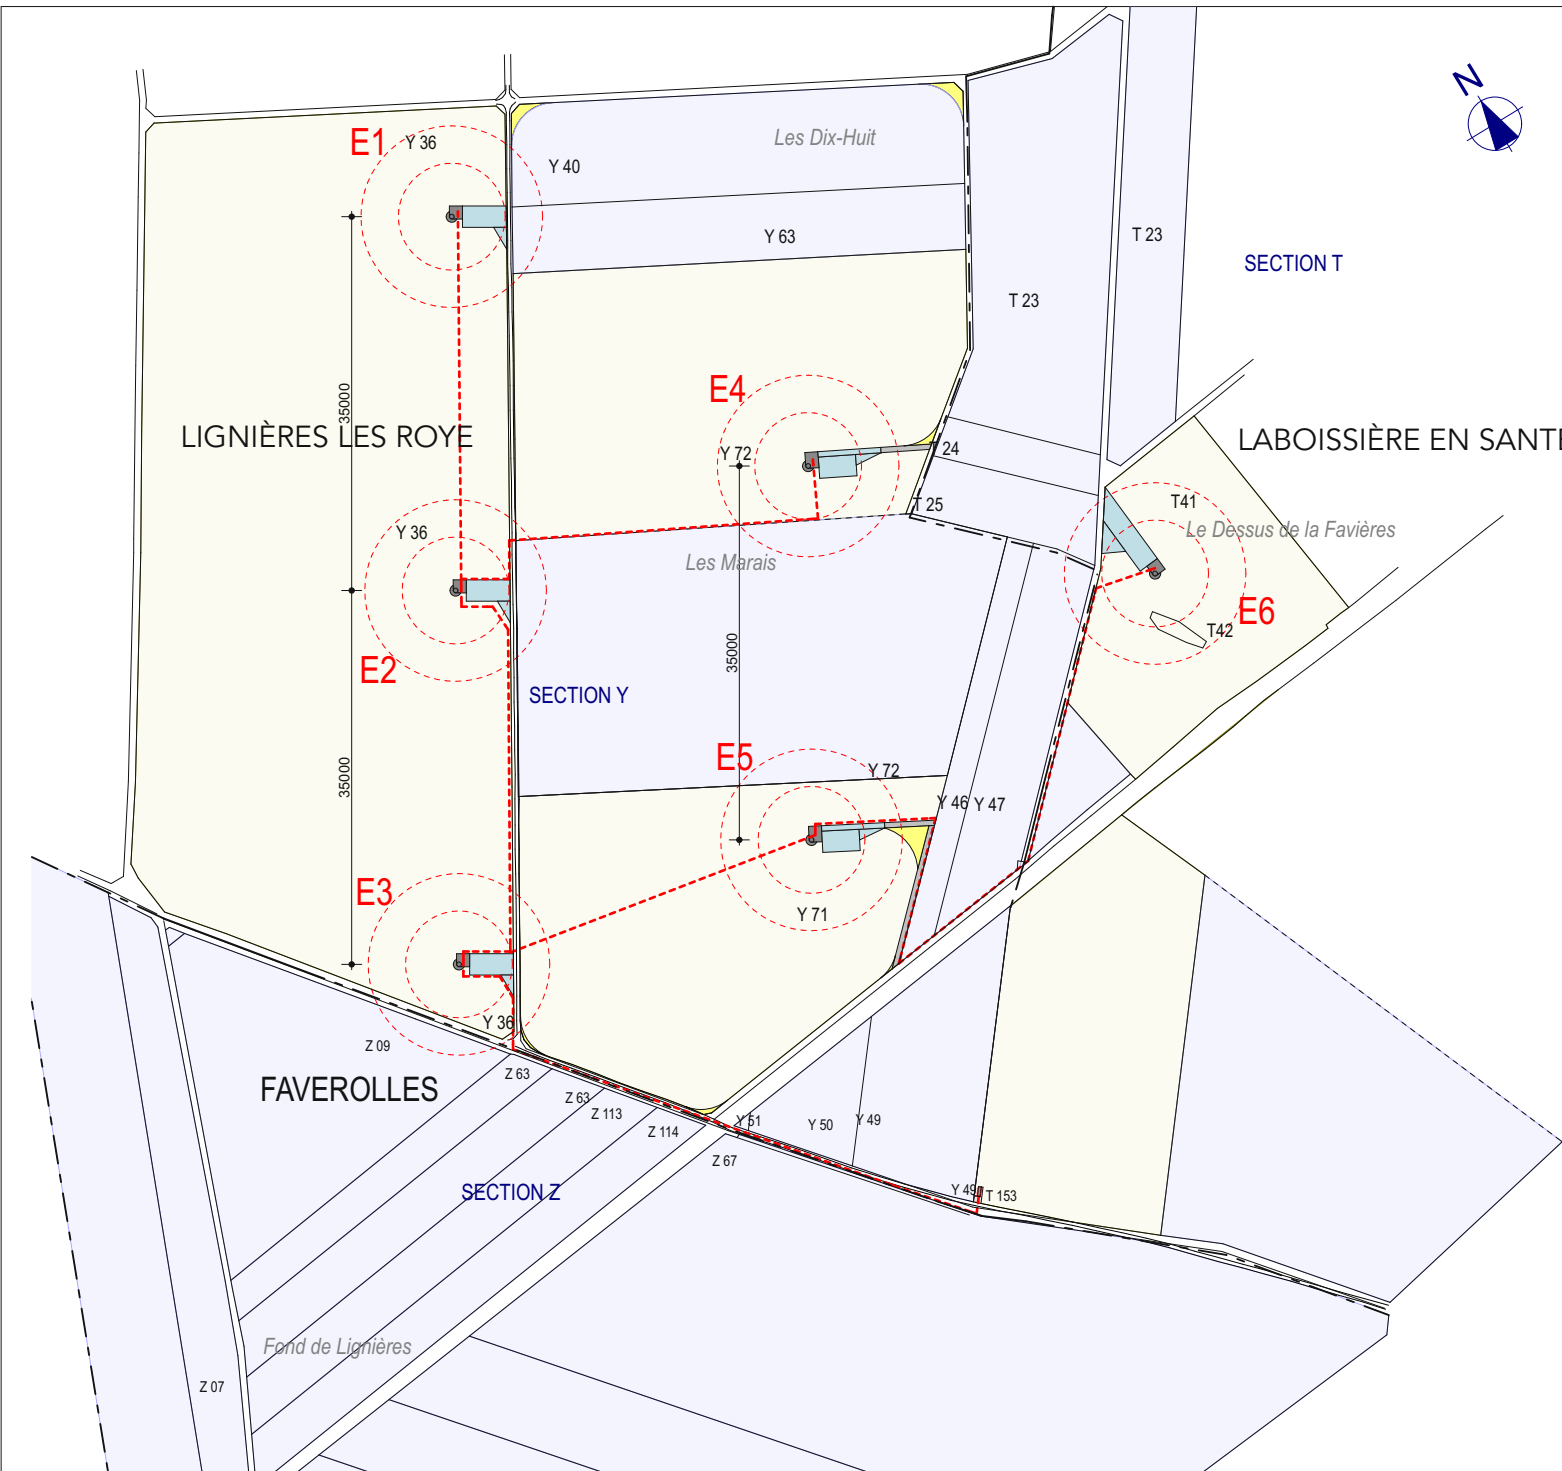

- Aménagement provisoire / Aire de Manoeuvre
Rayon Intérieur : 40m
- Aménagement nivelé et stabilisé
- Aire provisoire de montage
- Pan Coupé provisoire
- Zone survol des pales
- Rayon 35m autour de la zone de survol des pales
- Réseau électrique
- Limites communales
- Parcelles projet
- Parcelles agricoles

PERMIS DE CONSTRUIRE
Installation de 6 éoliennes
 Communes de LIGNIÈRE LES ROYE & LABOISSIÈRE EN SANTERRE 80500

MAÎTRISE D'OUVRAGE
BRISE PICARDE
 21 Avenue Maréchal de Lattre de Tassigny
 94120 Fontenay-sous-bois

MAÎTRISE D'OEUVRE
PARAL'AX Architecture
 14 ZAL Les Pichottes
 Alincourt 62142
 Tel 03 21 31 85 70 / Fax 03 21 31 85 77

Phase	n°	Indice	
PC	05	A	1512 I
Indice	Date	Modifications	Volumes/Parcels/AFFAIRES/1512 IDEX/More/10 PC/EOL.ph
A	05/12/2016	Création	