

CAHIER N°7 – Documents spécifiques demandés au titre du code de l'environnement

PROJET EOLIEN DE BANNES (Bannes, 51)

Dossier de Demande d'Autorisation Unique


*Dossier consolidé suite à la demande de compléments*



Projet d'implantation d'un parc éolien

Dossier de Demande d'Autorisation d'Exploiter

**Localisation et rayon d'affichage**

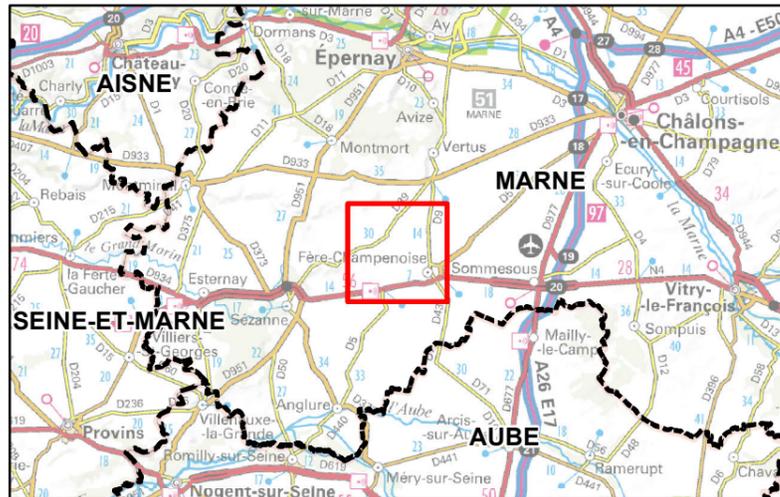


-  Eolienne
-  Poste de livraison
-  Rayon d'affichage (6 km)
-  Limite communale
-  Limite départementale




 **1:50 000**  
(Pour une impression sur format A3 sans réduction de taille)


Réalisation : AIRELE, 2016  
Source de fond de carte : IGN Scan 25 et Scan 1000  
Sources de données : IGN BD Carto - IDEX - AIRELE, 2016

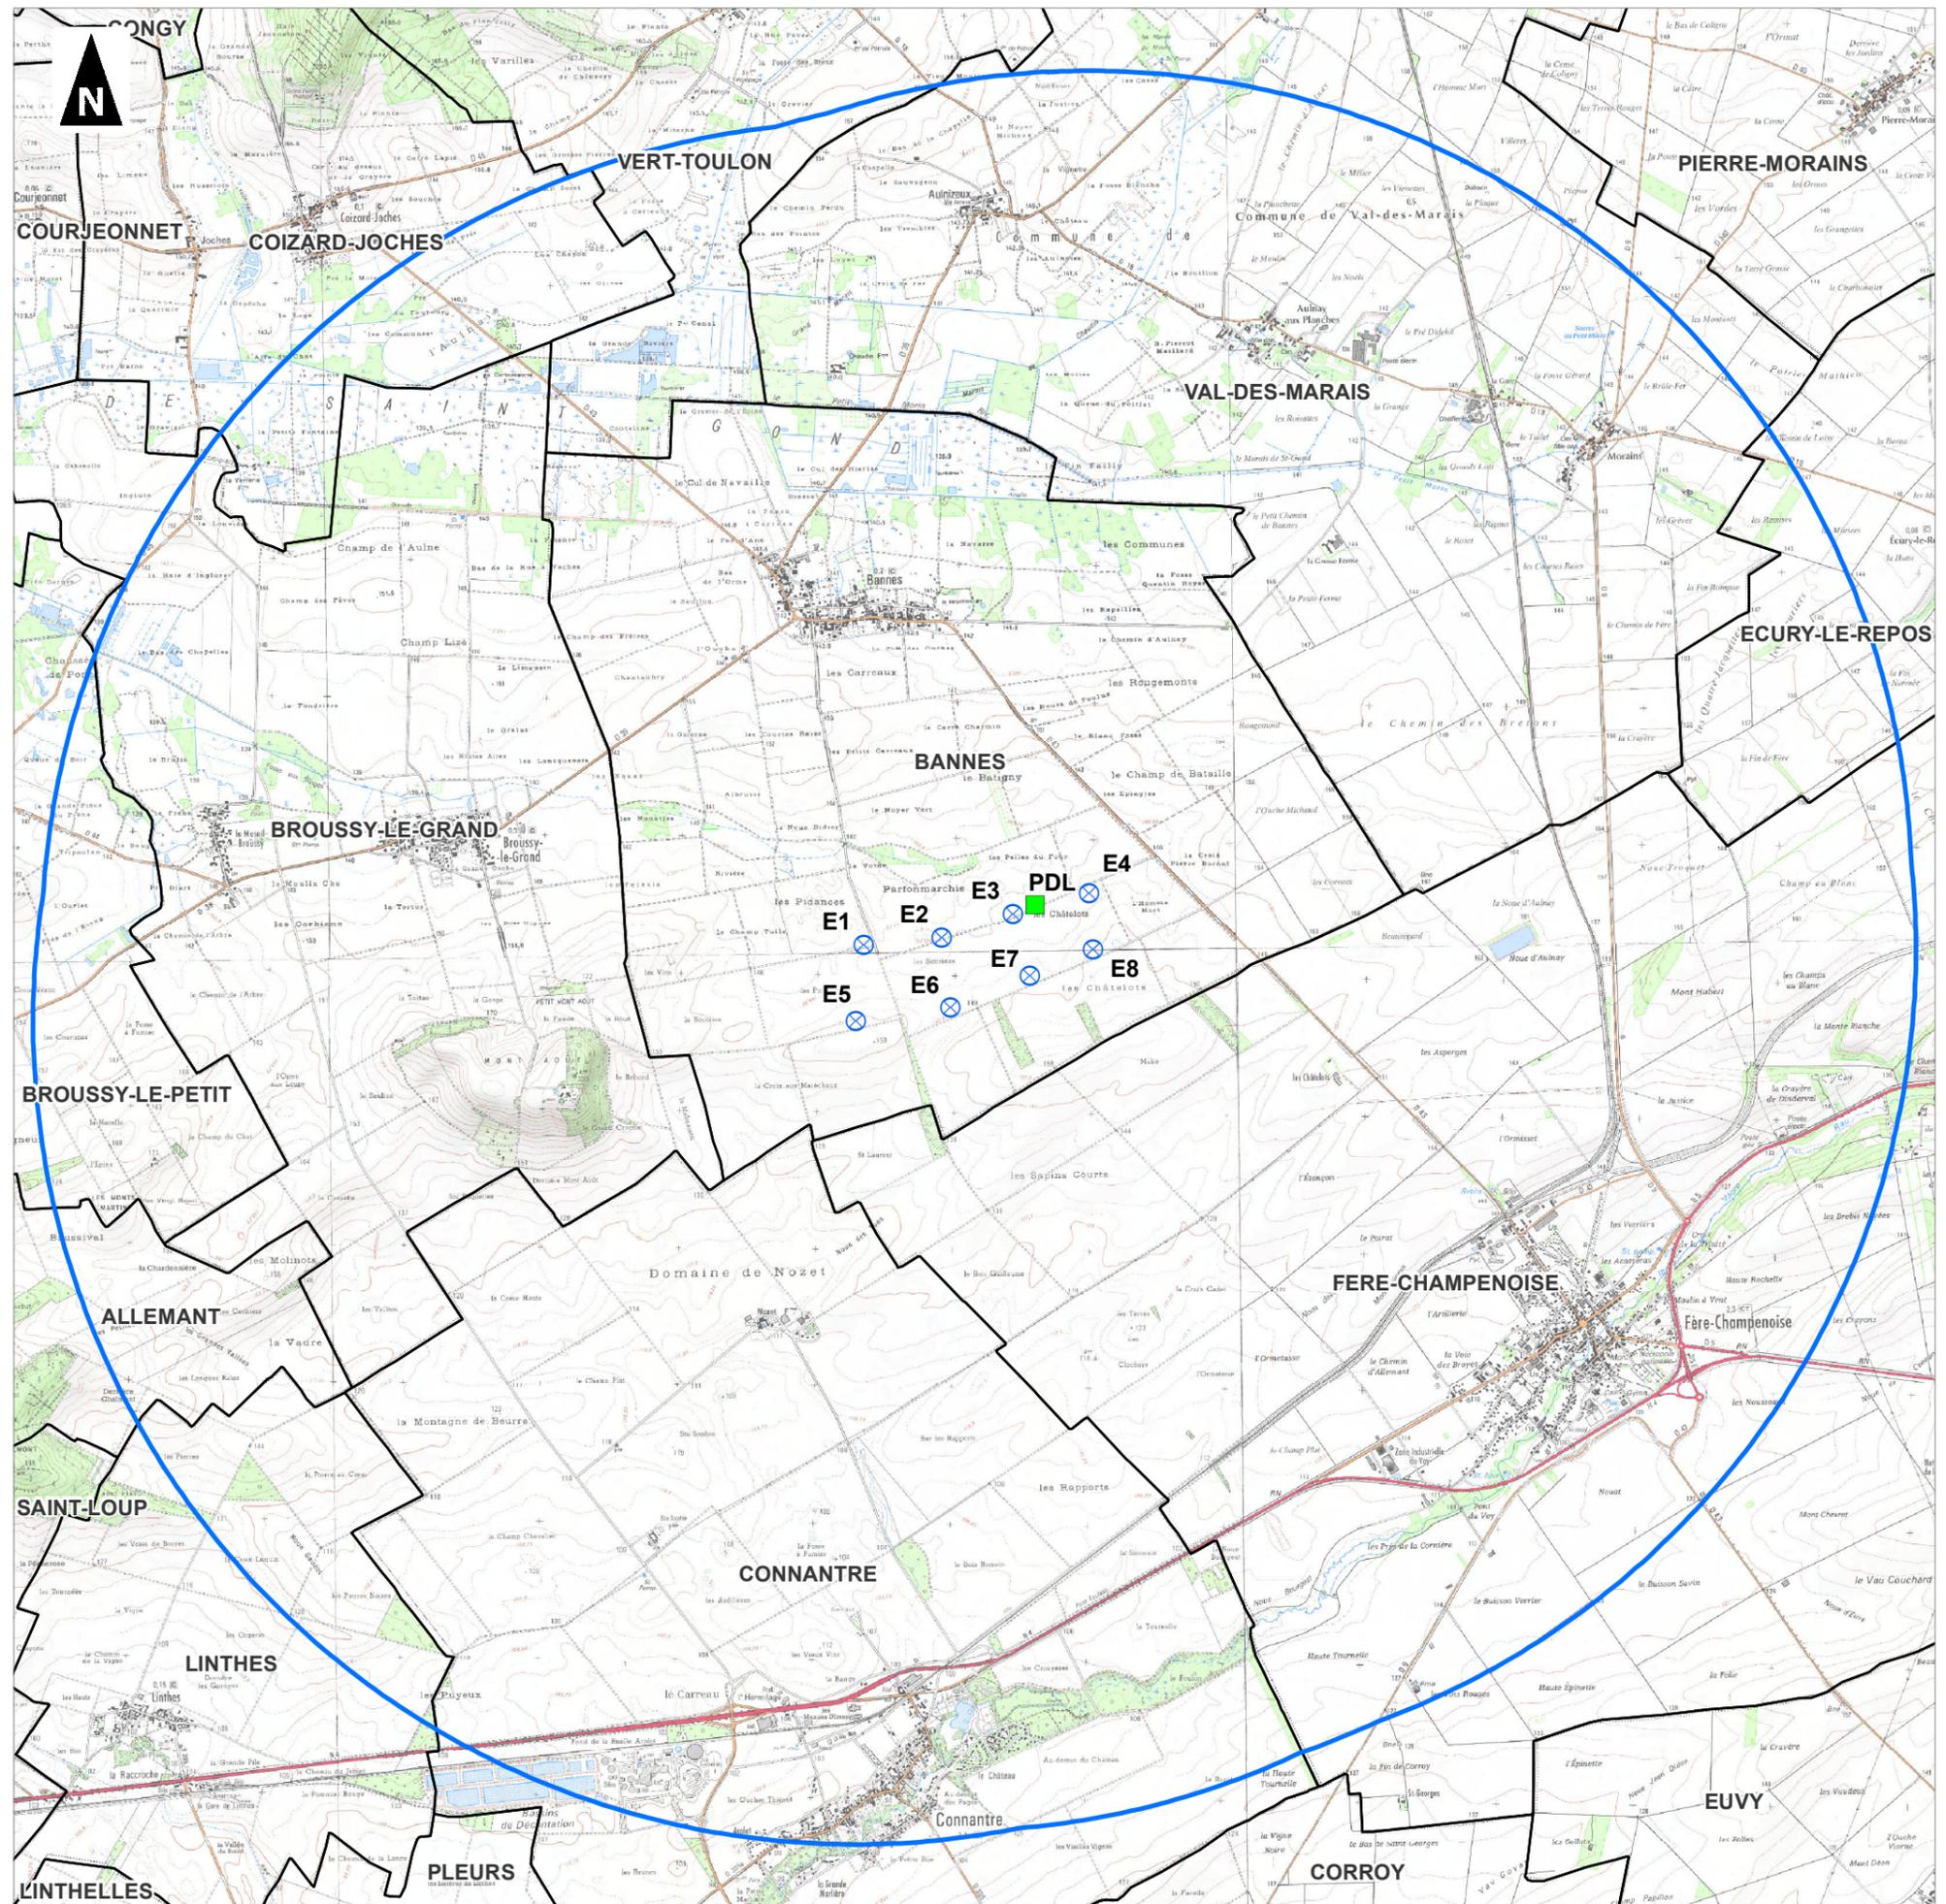


Plan des abords - E1

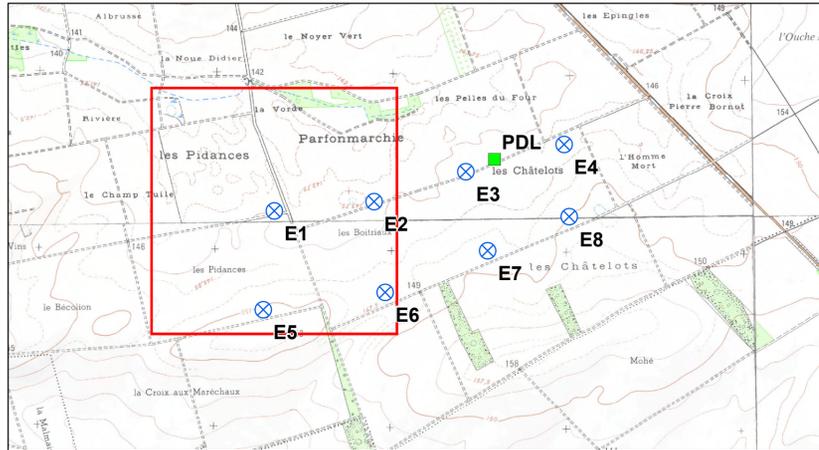



-  Eolienne
  -  Périmètre de 600 m
  -  Aire de survol des pales (58,5 m)
  -  Poste de livraison
  -  Cablage inter-éoliennes
  -  Fondation
  -  Plateforme de grutage
  -  Chemin d'accès
  -  Virage à créer
  -  Limite de parcelle
  -  Limite communale
- Réseaux**
  -  Réseau ERDF
  -  Réseau Orange
  -  Oléoduc
  - Axes de circulation**
  -  Route départementale
  -  Chemin

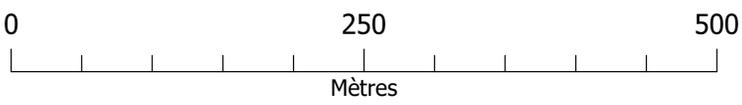


**Plan des abords - E2**

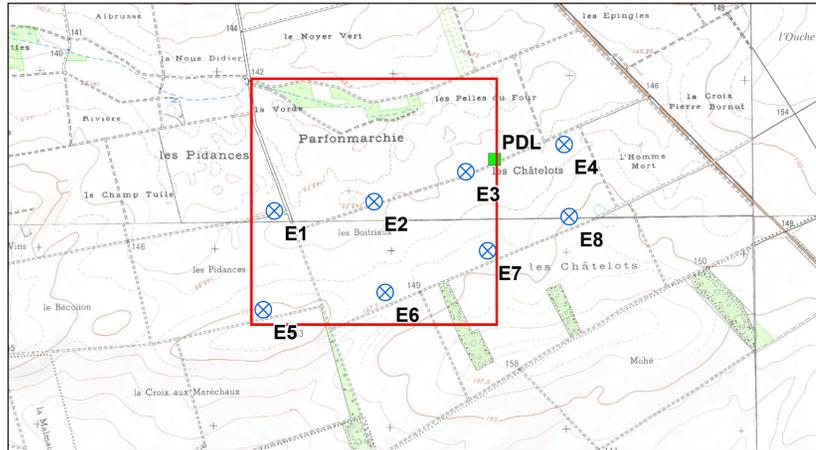


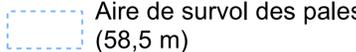
- |  |  |
|--|--|
|  Eolienne                          | <b>Réseaux</b>   |
|  Périmètre de 600 m                |  Réseau ERDF          |
|  Aire de survol des pales (58,5 m) |  Réseau Orange        |
|  Poste de livraison                |  Oléoduc              |
|  Cablage inter-éoliennes           | <b>Axes de circulation</b>   |
|  Fondation                         |  Route départementale |
|  Plateforme de grutage             |  Chemin               |
|  Chemin d'accès                    |  |
|  Virage à créer                    |  |
|  Limite de parcelle                |  |
|  Limite communale                  |  |

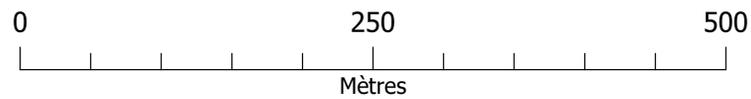


**Plan des abords - E3**

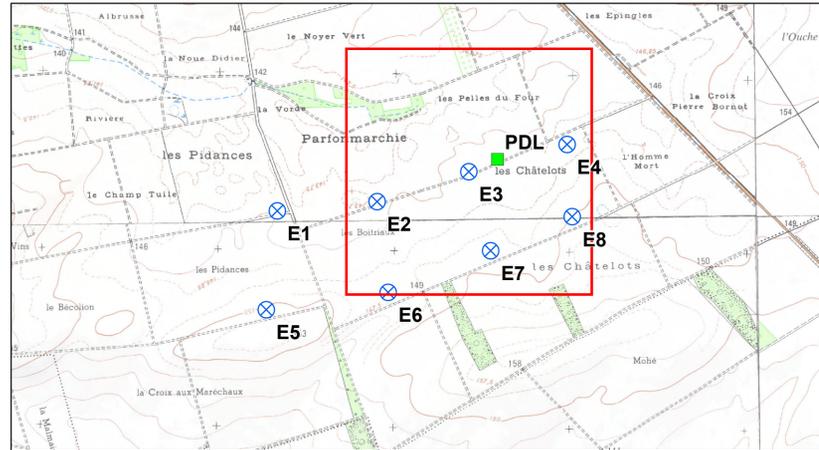

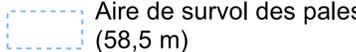
- |  |  |
|--|--|
|  Eolienne                          | <b>Réseaux</b>   |
|  Périmètre de 600 m                |  Réseau ERDF          |
|  Aire de survol des pales (58,5 m) |  Réseau Orange        |
|  Poste de livraison                |  Oléoduc              |
|  Cablage inter-éoliennes           | <b>Axes de circulation</b>   |
|  Fondation                         |  Route départementale |
|  Plateforme de grutage             |  Chemin               |
|  Chemin d'accès                    |  |
|  Virage à créer                    |  |
|  Limite de parcelle                |  |
|  Limite communale                  |  |

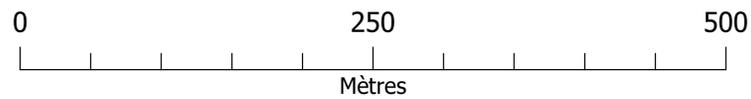


**Plan des abords - E4**

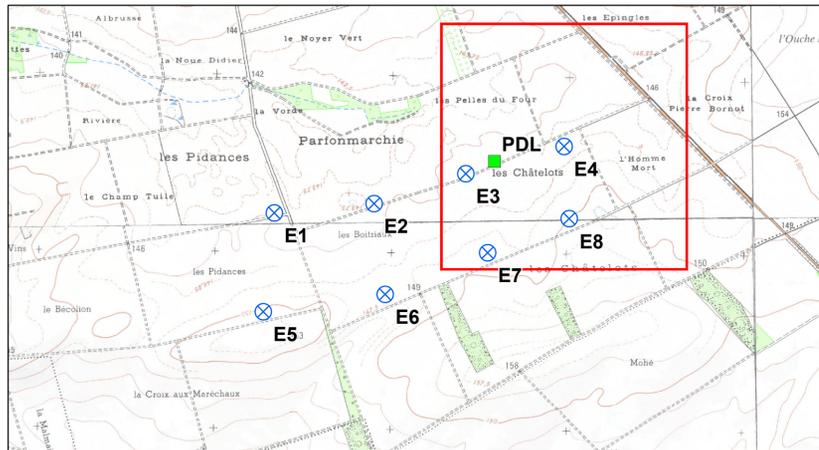



-  Eolienne
  -  Périmètre de 600 m
  -  Aire de survol des pales (58,5 m)
  -  Poste de livraison
  -  Cablage inter-éoliennes
  -  Fondation
  -  Plateforme de grutage
  -  Chemin d'accès
  -  Virage à créer
  -  Limite de parcelle
  -  Limite communale
- Réseaux**
  -  Réseau ERDF
  -  Réseau Orange
  -  Oléoduc
  - Axes de circulation**
  -  Route départementale
  -  Chemin

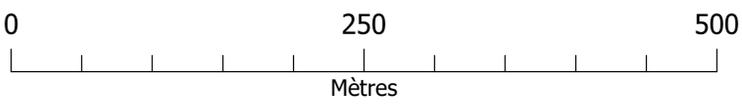

**Plan des abords - E5**

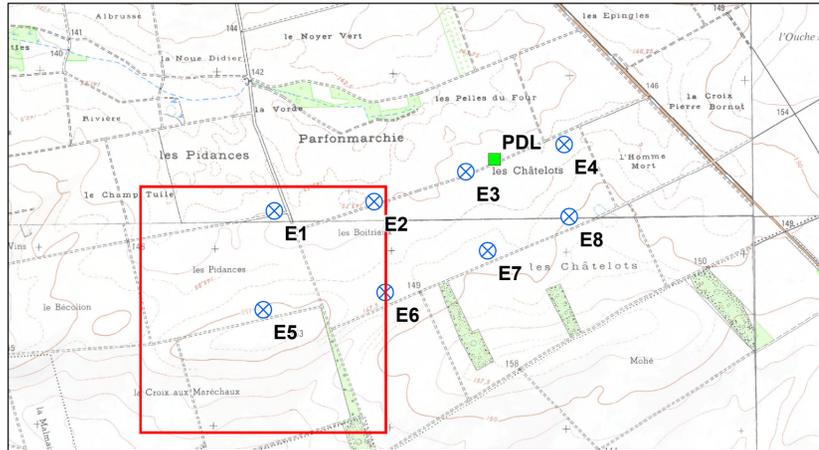

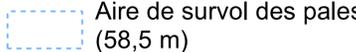- |  |  |
|--|--|
|  Eolienne                          | <b>Réseaux</b>   |
|  Périmètre de 600 m                |  Réseau ERDF          |
|  Aire de survol des pales (58,5 m) |  Réseau Orange        |
|  Poste de livraison                |  Oléoduc              |
|  Cablage inter-éoliennes           | <b>Axes de circulation</b>   |
|  Fondation                         |  Route départementale |
|  Plateforme de grutage             |  Chemin               |
|  Chemin d'accès                    |  |
|  Virage à créer                    |  |
|  Limite de parcelle                |  |
|  Limite communale                  |  |

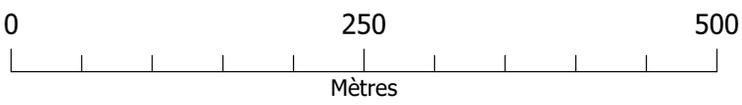


**Groupe auddicé** 1:2 500  
 (Pour une impression sur format A1 sans réduction de taille)


Réalisation : AIRELE, 2016  
 Source de fond de carte : IGN Scan25®  
 Sources de données : Cadastre - ERDF - IDEX - AIRELE, 2016



**Plan des abords - E6**

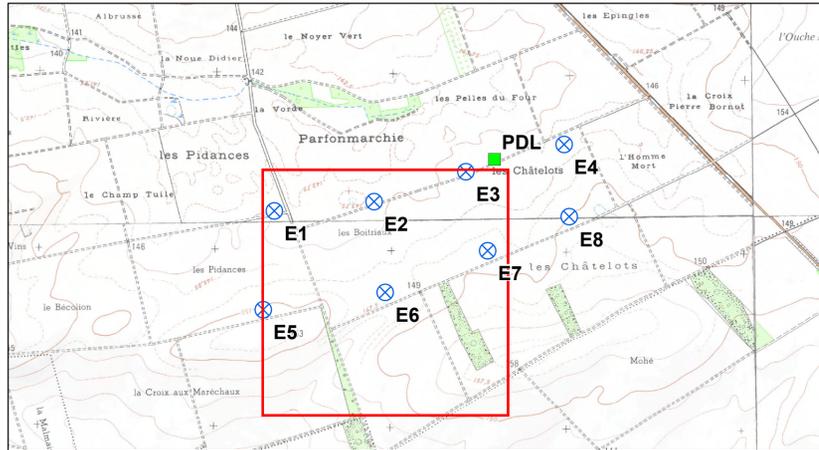


- |  |  |
|--|--|
|  Eolienne                          | <b>Réseaux</b>   |
|  Périmètre de 600 m                |  Réseau ERDF          |
|  Aire de survol des pales (58,5 m) |  Réseau Orange        |
|  Poste de livraison                |  Oléoduc              |
|  Cablage inter-éoliennes           | <b>Axes de circulation</b>   |
|  Fondation                         |  Route départementale |
|  Plateforme de grutage             |  Chemin               |
|  Chemin d'accès                    |  |
|  Virage à créer                    |  |
|  Limite de parcelle                |  |
|  Limite communale                  |  |

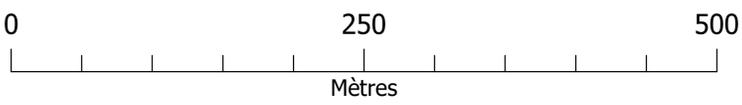


**1:2 500**  
(Pour une impression sur format A1 sans réduction de taille)




**Plan des abords - E7**

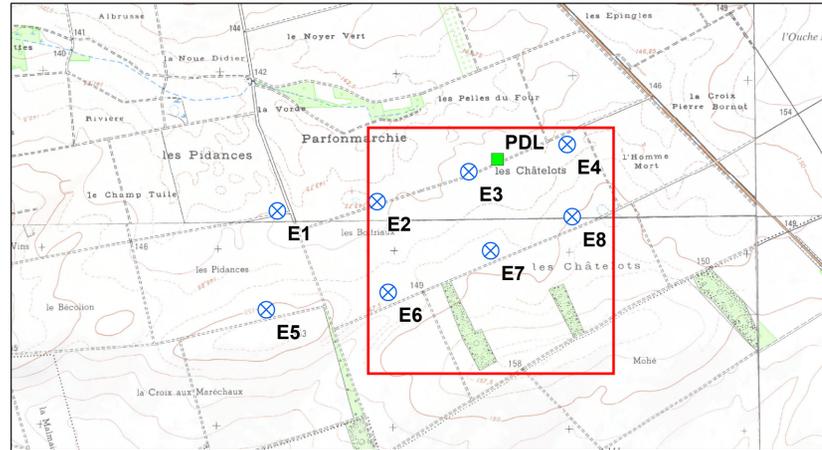


- |                                   |                            |
|-----------------------------------|----------------------------|
| Eolienne                          | <b>Réseaux</b>             |
| Périmètre de 600 m                | Réseau ERDF                |
| Aire de survol des pales (58,5 m) | Réseau Orange              |
| Poste de livraison                | Oléoduc                    |
| Cablage inter-éoliennes           | <b>Axes de circulation</b> |
| Fondation                         | Route départementale       |
| Plateforme de grutage             | Chemin                     |
| Chemin d'accès                    |                            |
| Virage à créer                    |                            |
| Limite de parcelle                |                            |
| Limite communale                  |                            |

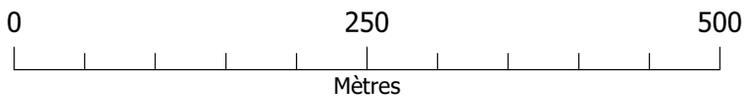


**Plan des abords - E8**

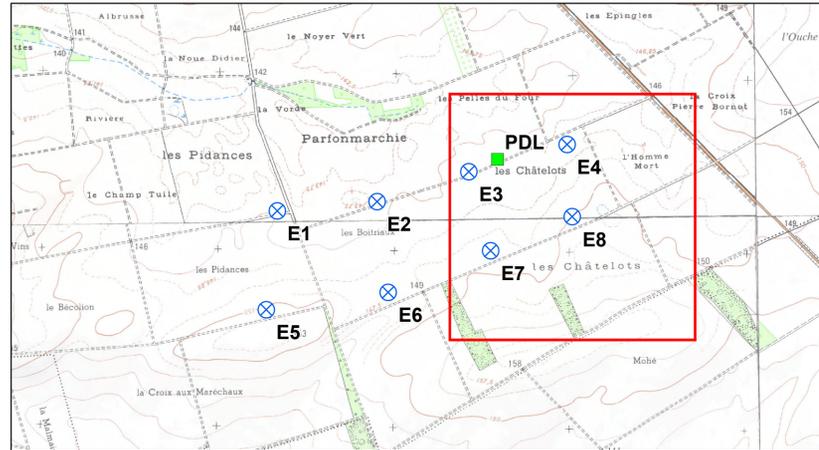


- |  |  |
|--|--|
|  Eolienne                          | <b>Réseaux</b>   |
|  Périmètre de 600 m                |  Réseau ERDF          |
|  Aire de survol des pales (58,5 m) |  Réseau Orange        |
|  Poste de livraison                |  Oléoduc              |
|  Cablage inter-éoliennes           | <b>Axes de circulation</b>   |
|  Fondation                         |  Route départementale |
|  Plateforme de grutage             |  Chemin               |
|  Chemin d'accès                    |  |
|  Virage à créer                    |  |
|  Limite de parcelle                |  |
|  Limite communale                  |  |

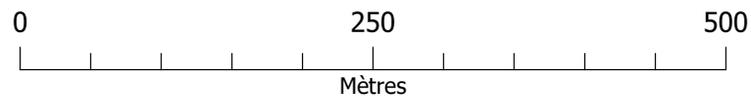


**Plan des abords - PDL**

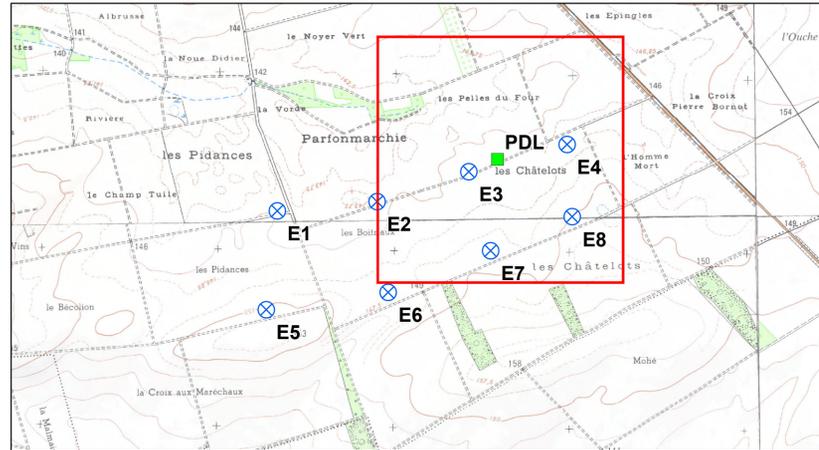




- |  |  |
|--|--|
|  Eolienne                          | <b>Réseaux</b>   |
|  Périmètre de 600 m                |  Réseau ERDF          |
|  Aire de survol des pales (58,5 m) |  Réseau Orange        |
|  Poste de livraison                |  Oléoduc              |
|  Cablage inter-éoliennes           | <b>Axes de circulation</b>   |
|  Fondation                         |  Route départementale |
|  Plateforme de grutage             |  Chemin               |
|  Chemin d'accès                    |  |
|  Virage à créer                    |  |
|  Limite de parcelle                |  |
|  Limite communale                  |  |

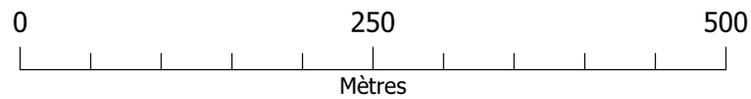


**Plan des installations - E1**

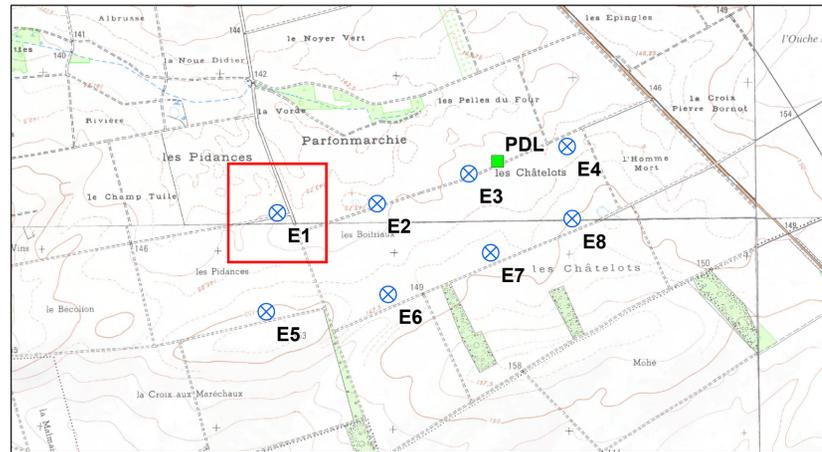

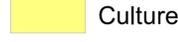
- |  |  |
|--|--|
|  Eolienne                          | <b>Axes de circulation</b>   |
|  Aire de survol des pales (58,5 m) |  Chemin   |
|  Poste de livraison                | <b>Affectations des terrains (périmètre de 35 m)</b>   |
|  Cablage inter-éoliennes           |  Cultures |
|  Fondation                         |  Chemin   |
|  Plateforme de grutage             |  |
|  Chemin d'accès                    |  |
|  Virage à créer                    |  |
|  Limite de parcelle                |  |
|  Limite communale                  |  |

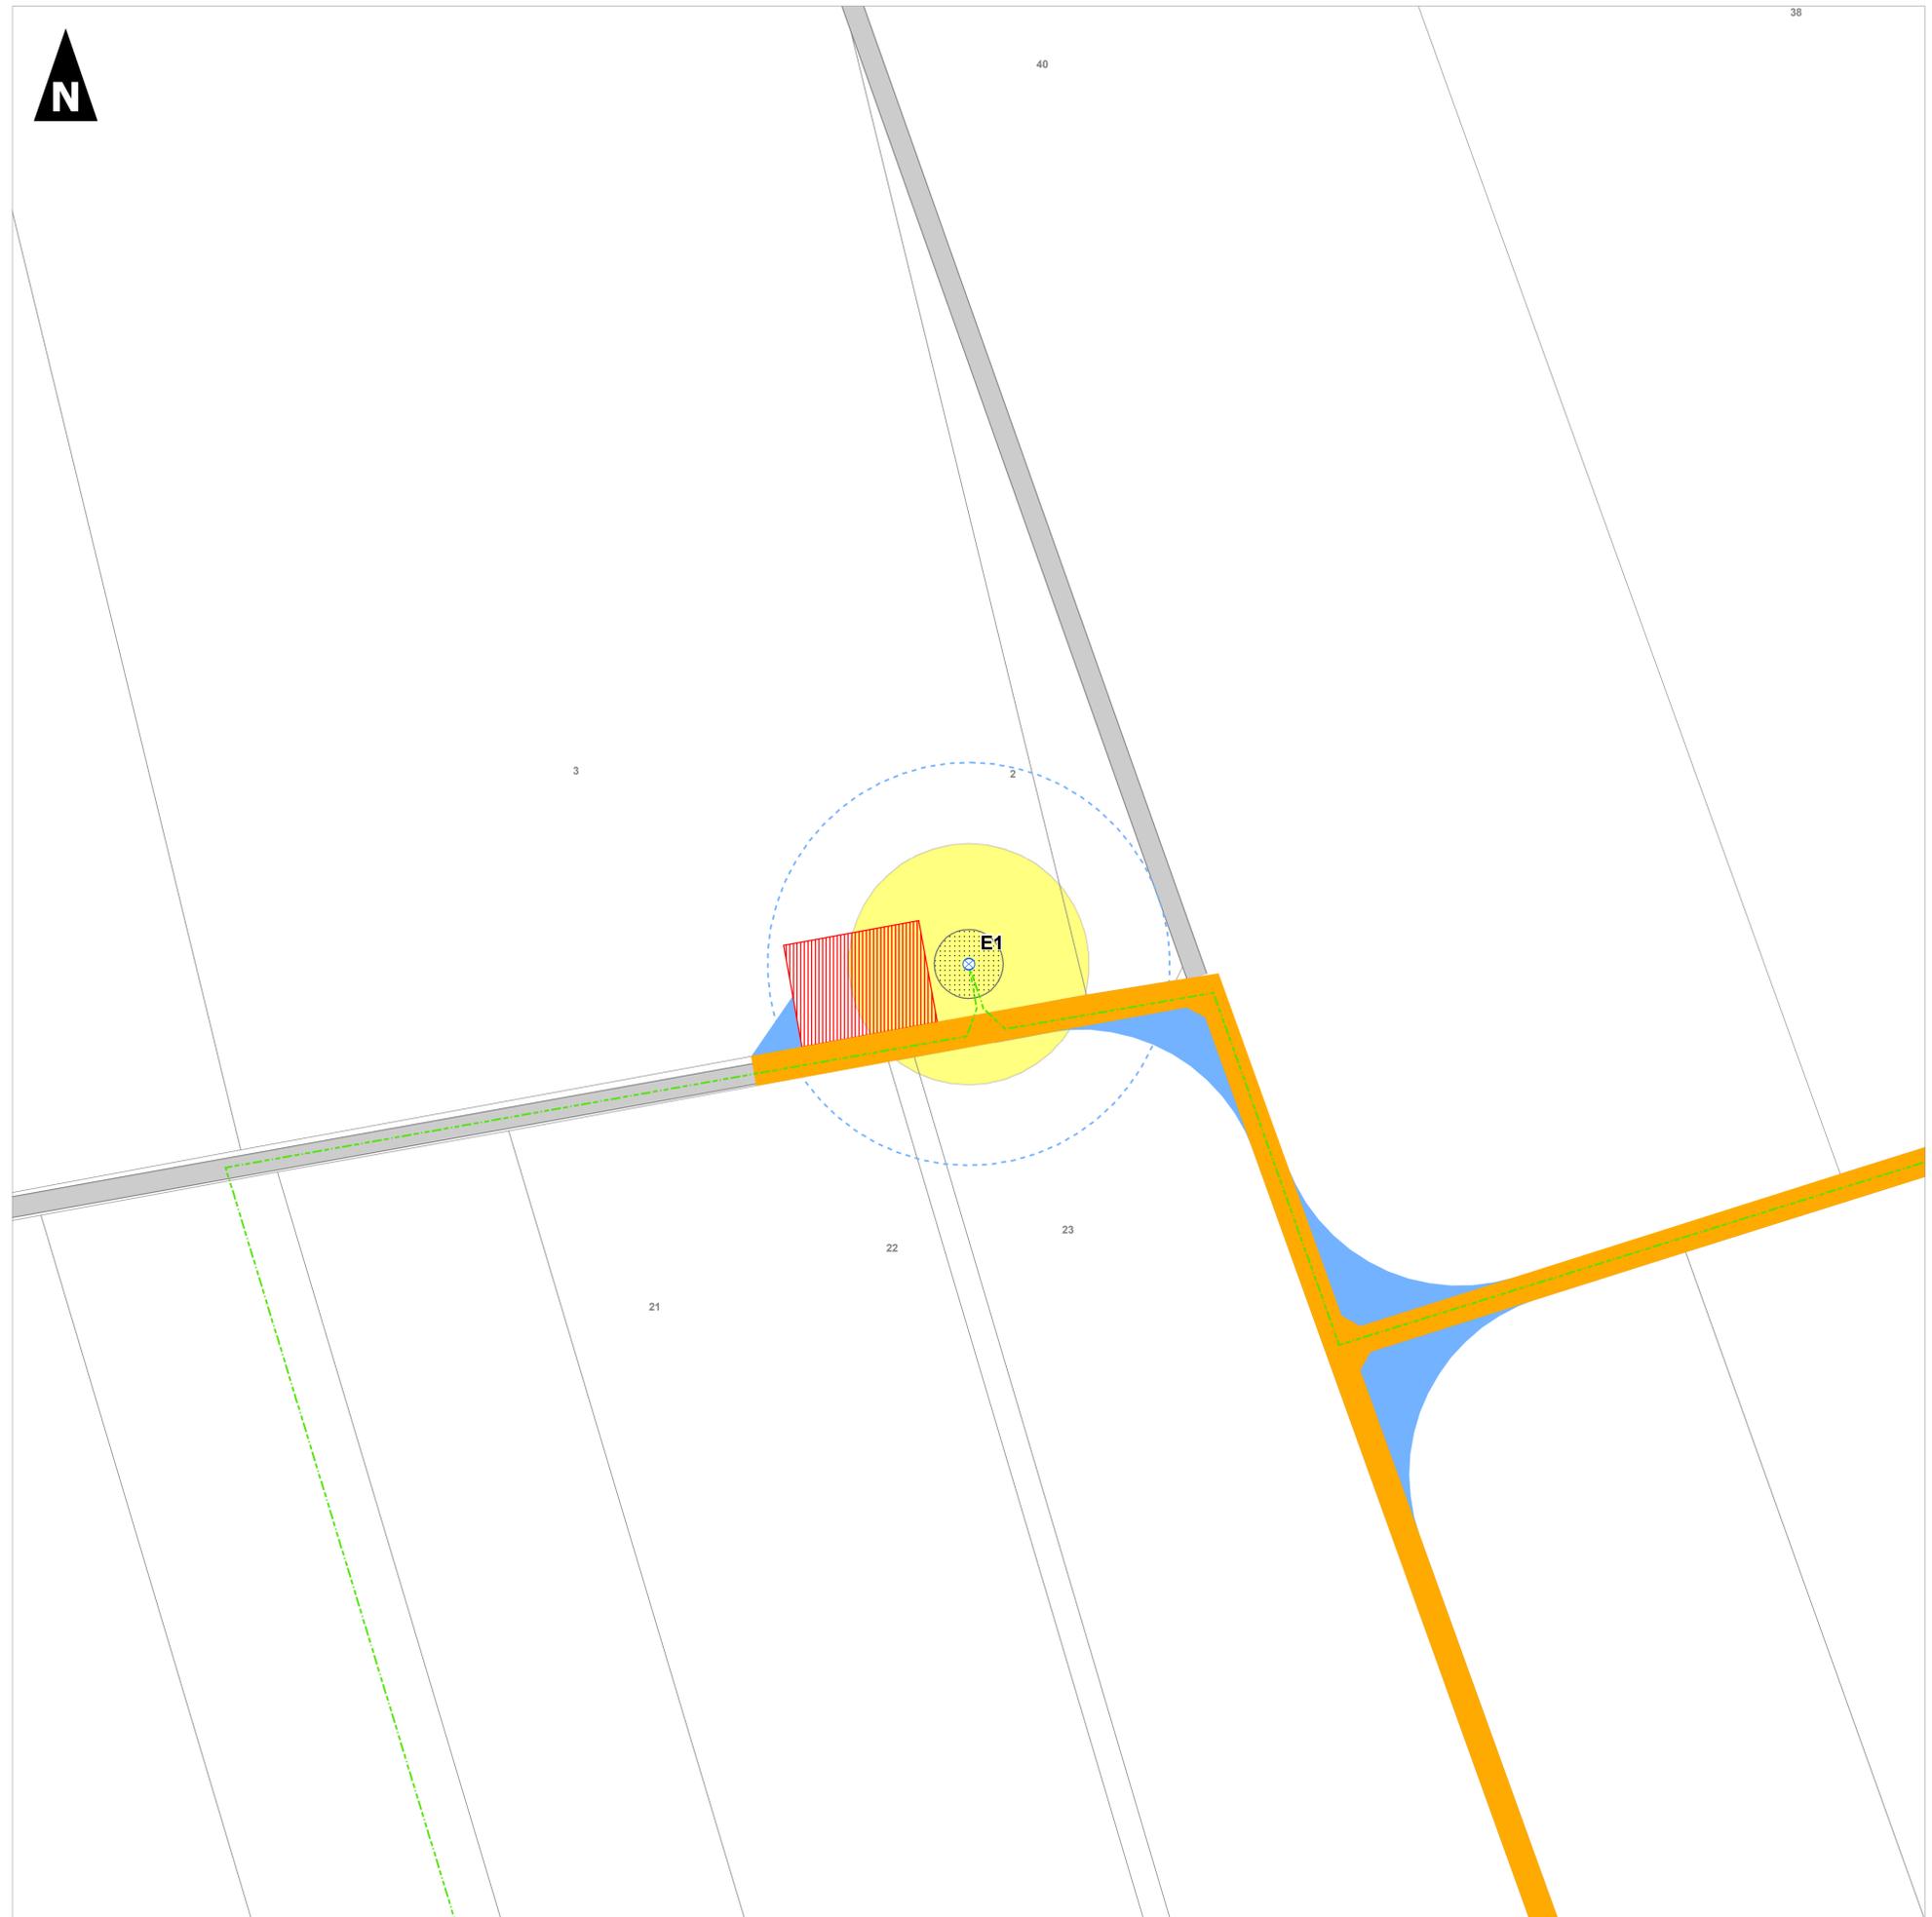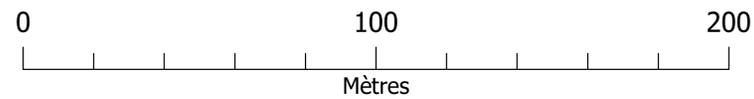


**Plan des installations - E2**

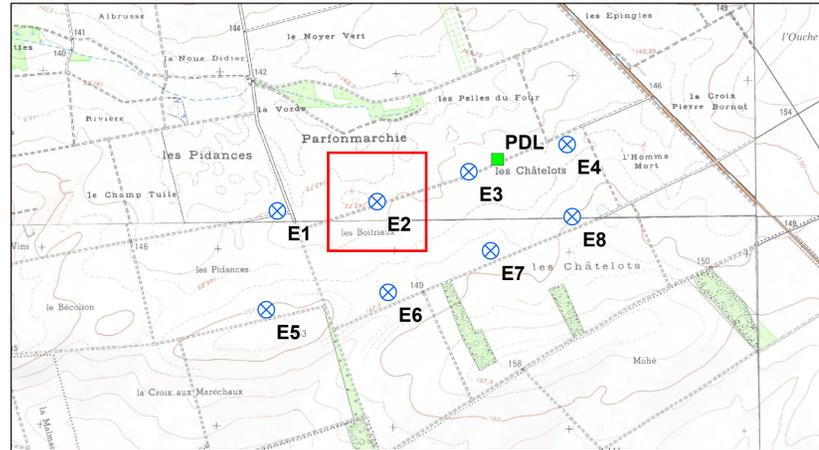


- |  |  |
|--|--|
|  Eolienne                          | <b>Axes de circulation</b>   |
|  Aire de survol des pales (58,5 m) |  Chemin   |
|  Poste de livraison                | <b>Affectations des terrains (périmètre de 35 m)</b>   |
|  Cablage inter-éoliennes           |  Cultures |
|  Fondation                         |  Chemin   |
|  Plateforme de grutage             |  |
|  Chemin d'accès                    |  |
|  Virage à créer                    |  |
|  Limite de parcelle                |  |
|  Limite communale                  |  |

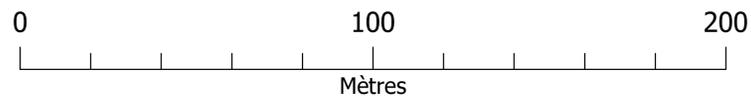



**1:1 000**  
(Pour une impression sur format A1 sans réduction de taille)

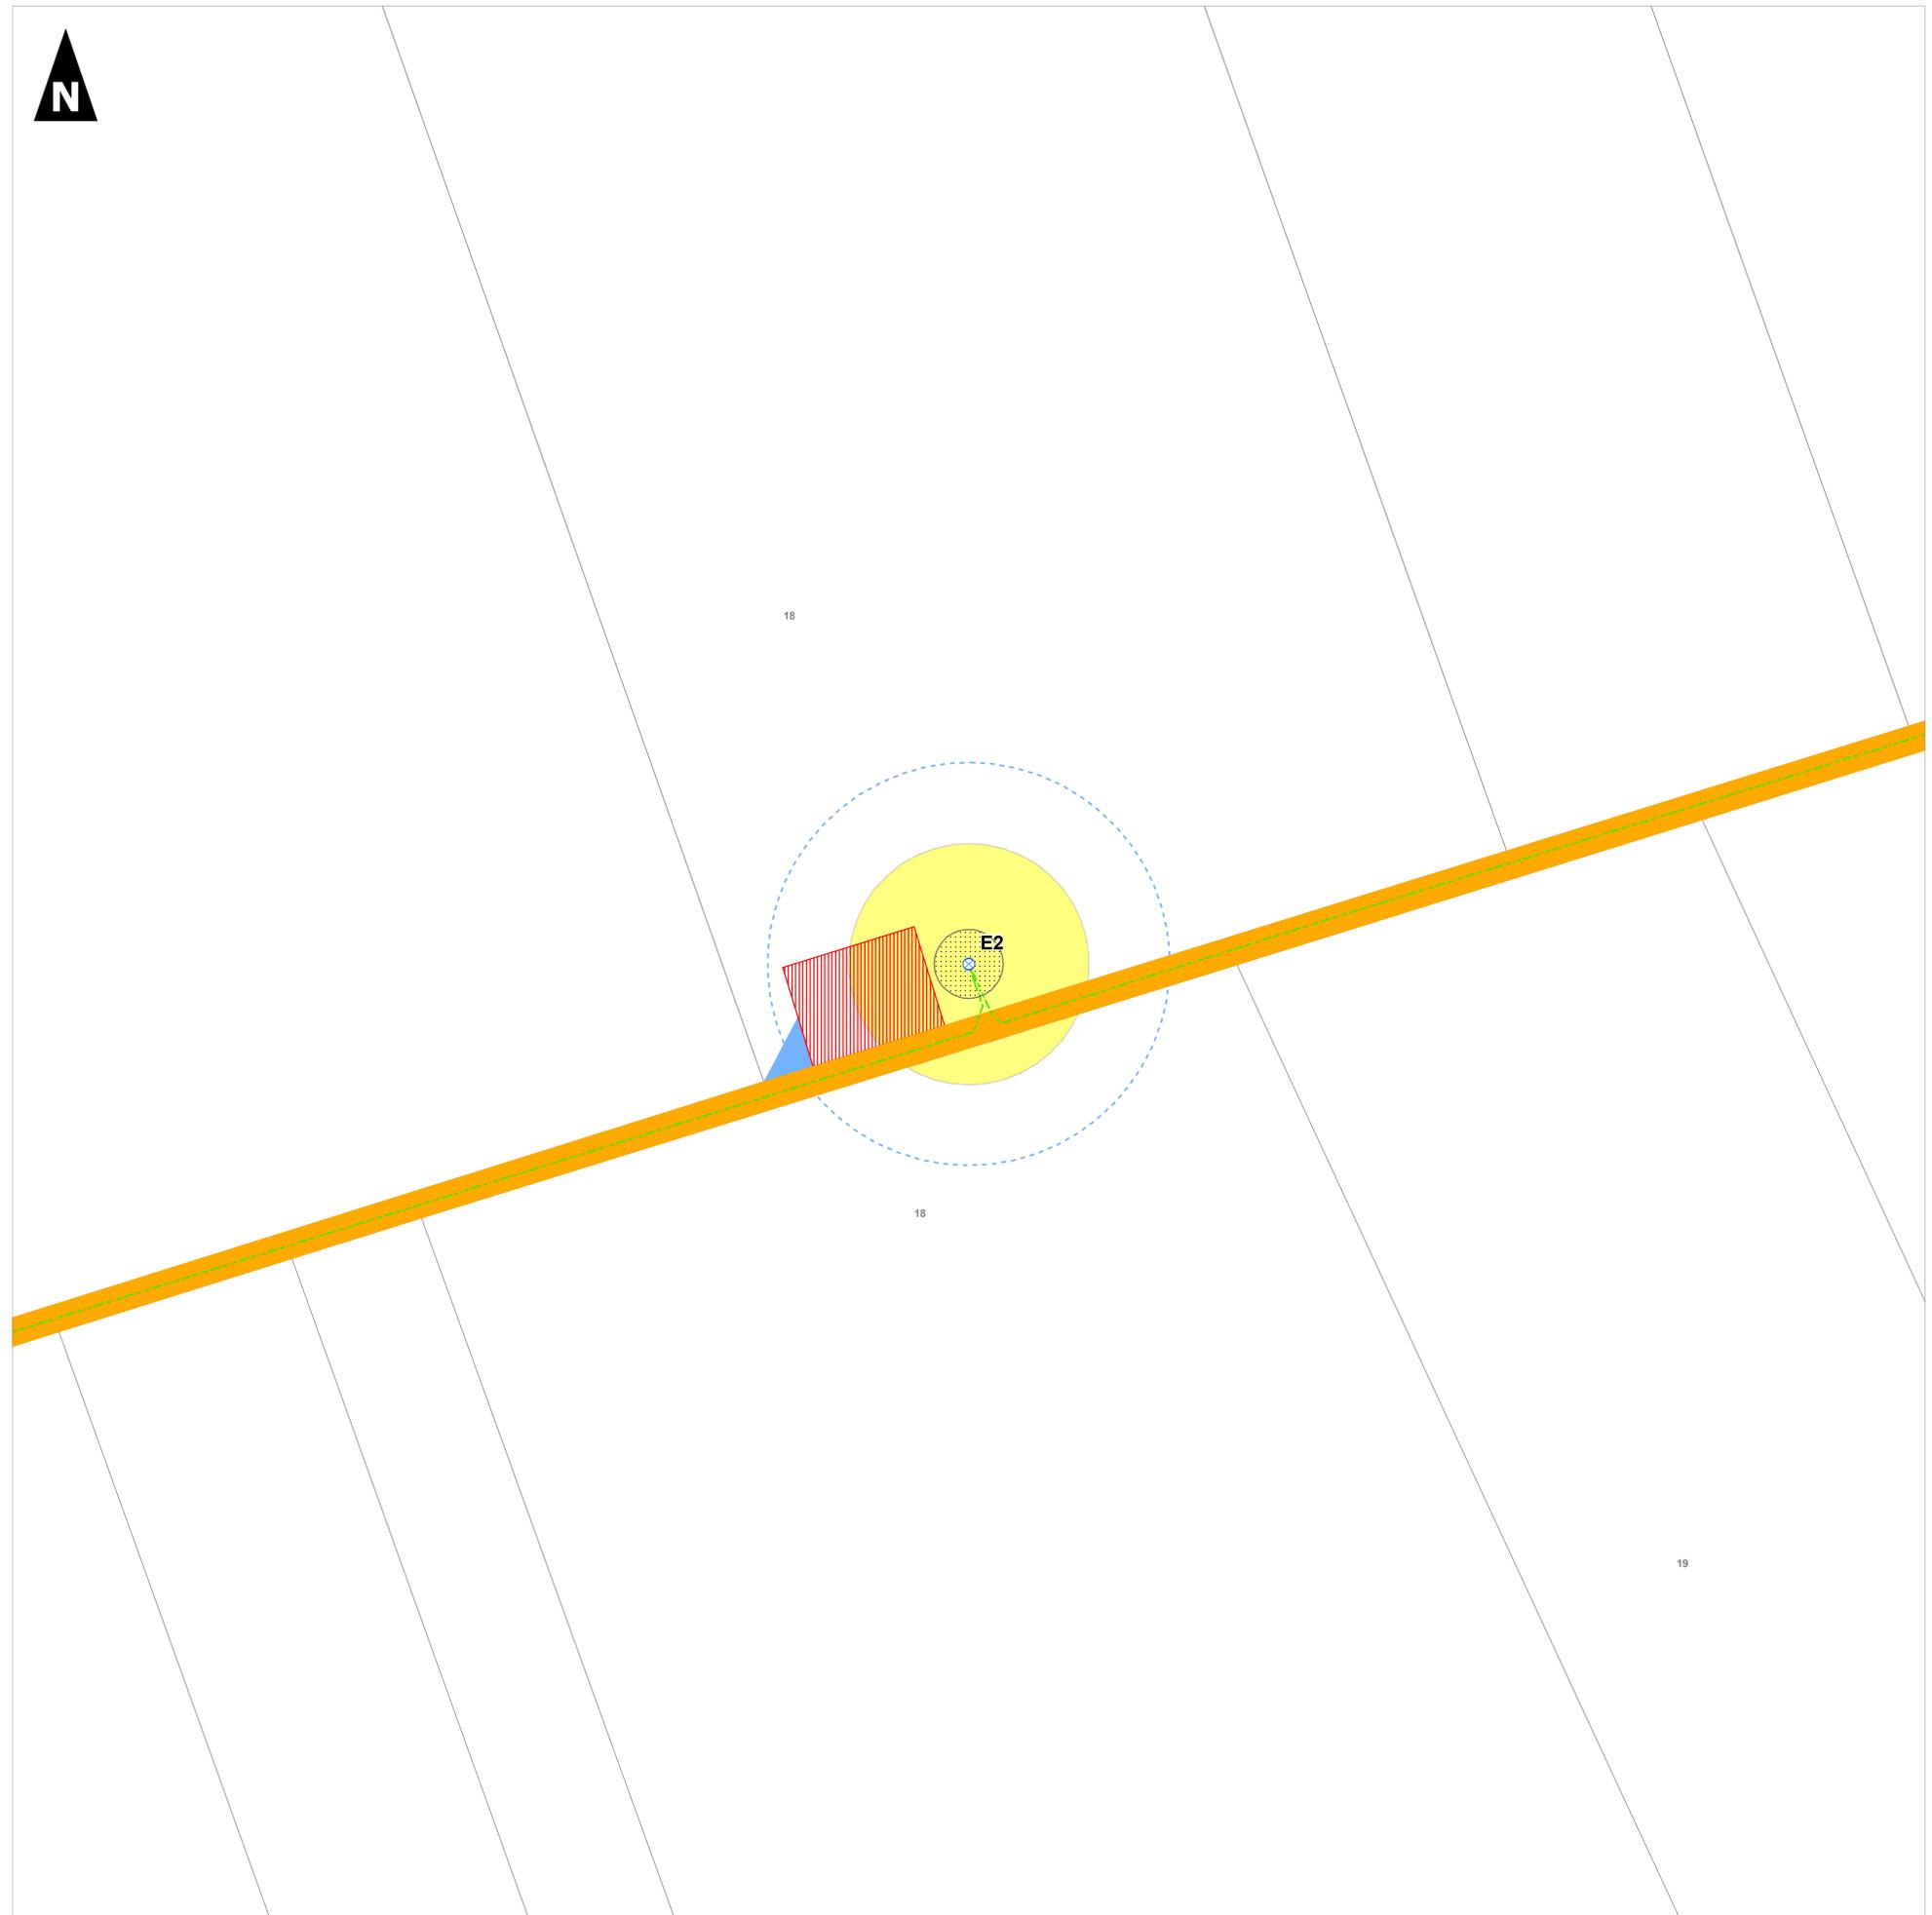


**Plan des installations - E3 et PDL**

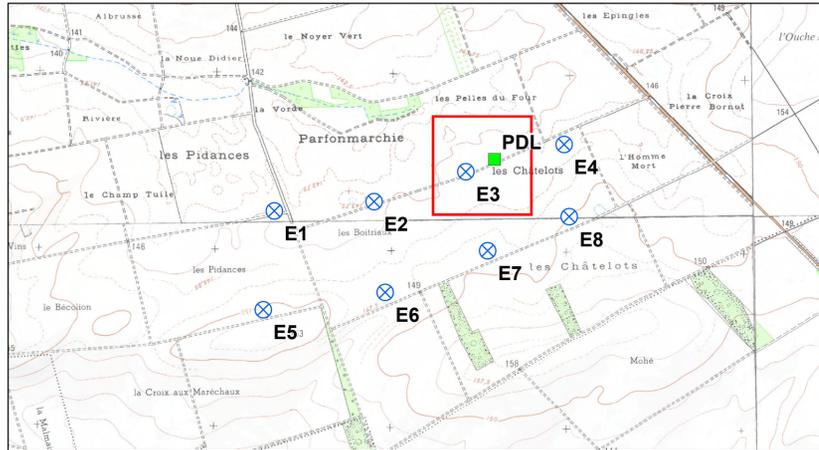



-  Eolienne
  -  Aire de survol des pales (58,5 m)
  -  Poste de livraison
  -  Cablage inter-éoliennes
  -  Fondation
  -  Plateforme de grutage
  -  Chemin d'accès
  -  Virage à créer
  -  Limite de parcelle
  -  Limite communale
- |  |  |
|--|--|
| <b>Axes de circulation</b>                           |  Chemin   |
| <b>Affectations des terrains (périmètre de 35 m)</b> |  Cultures |
|  |  Chemin   |

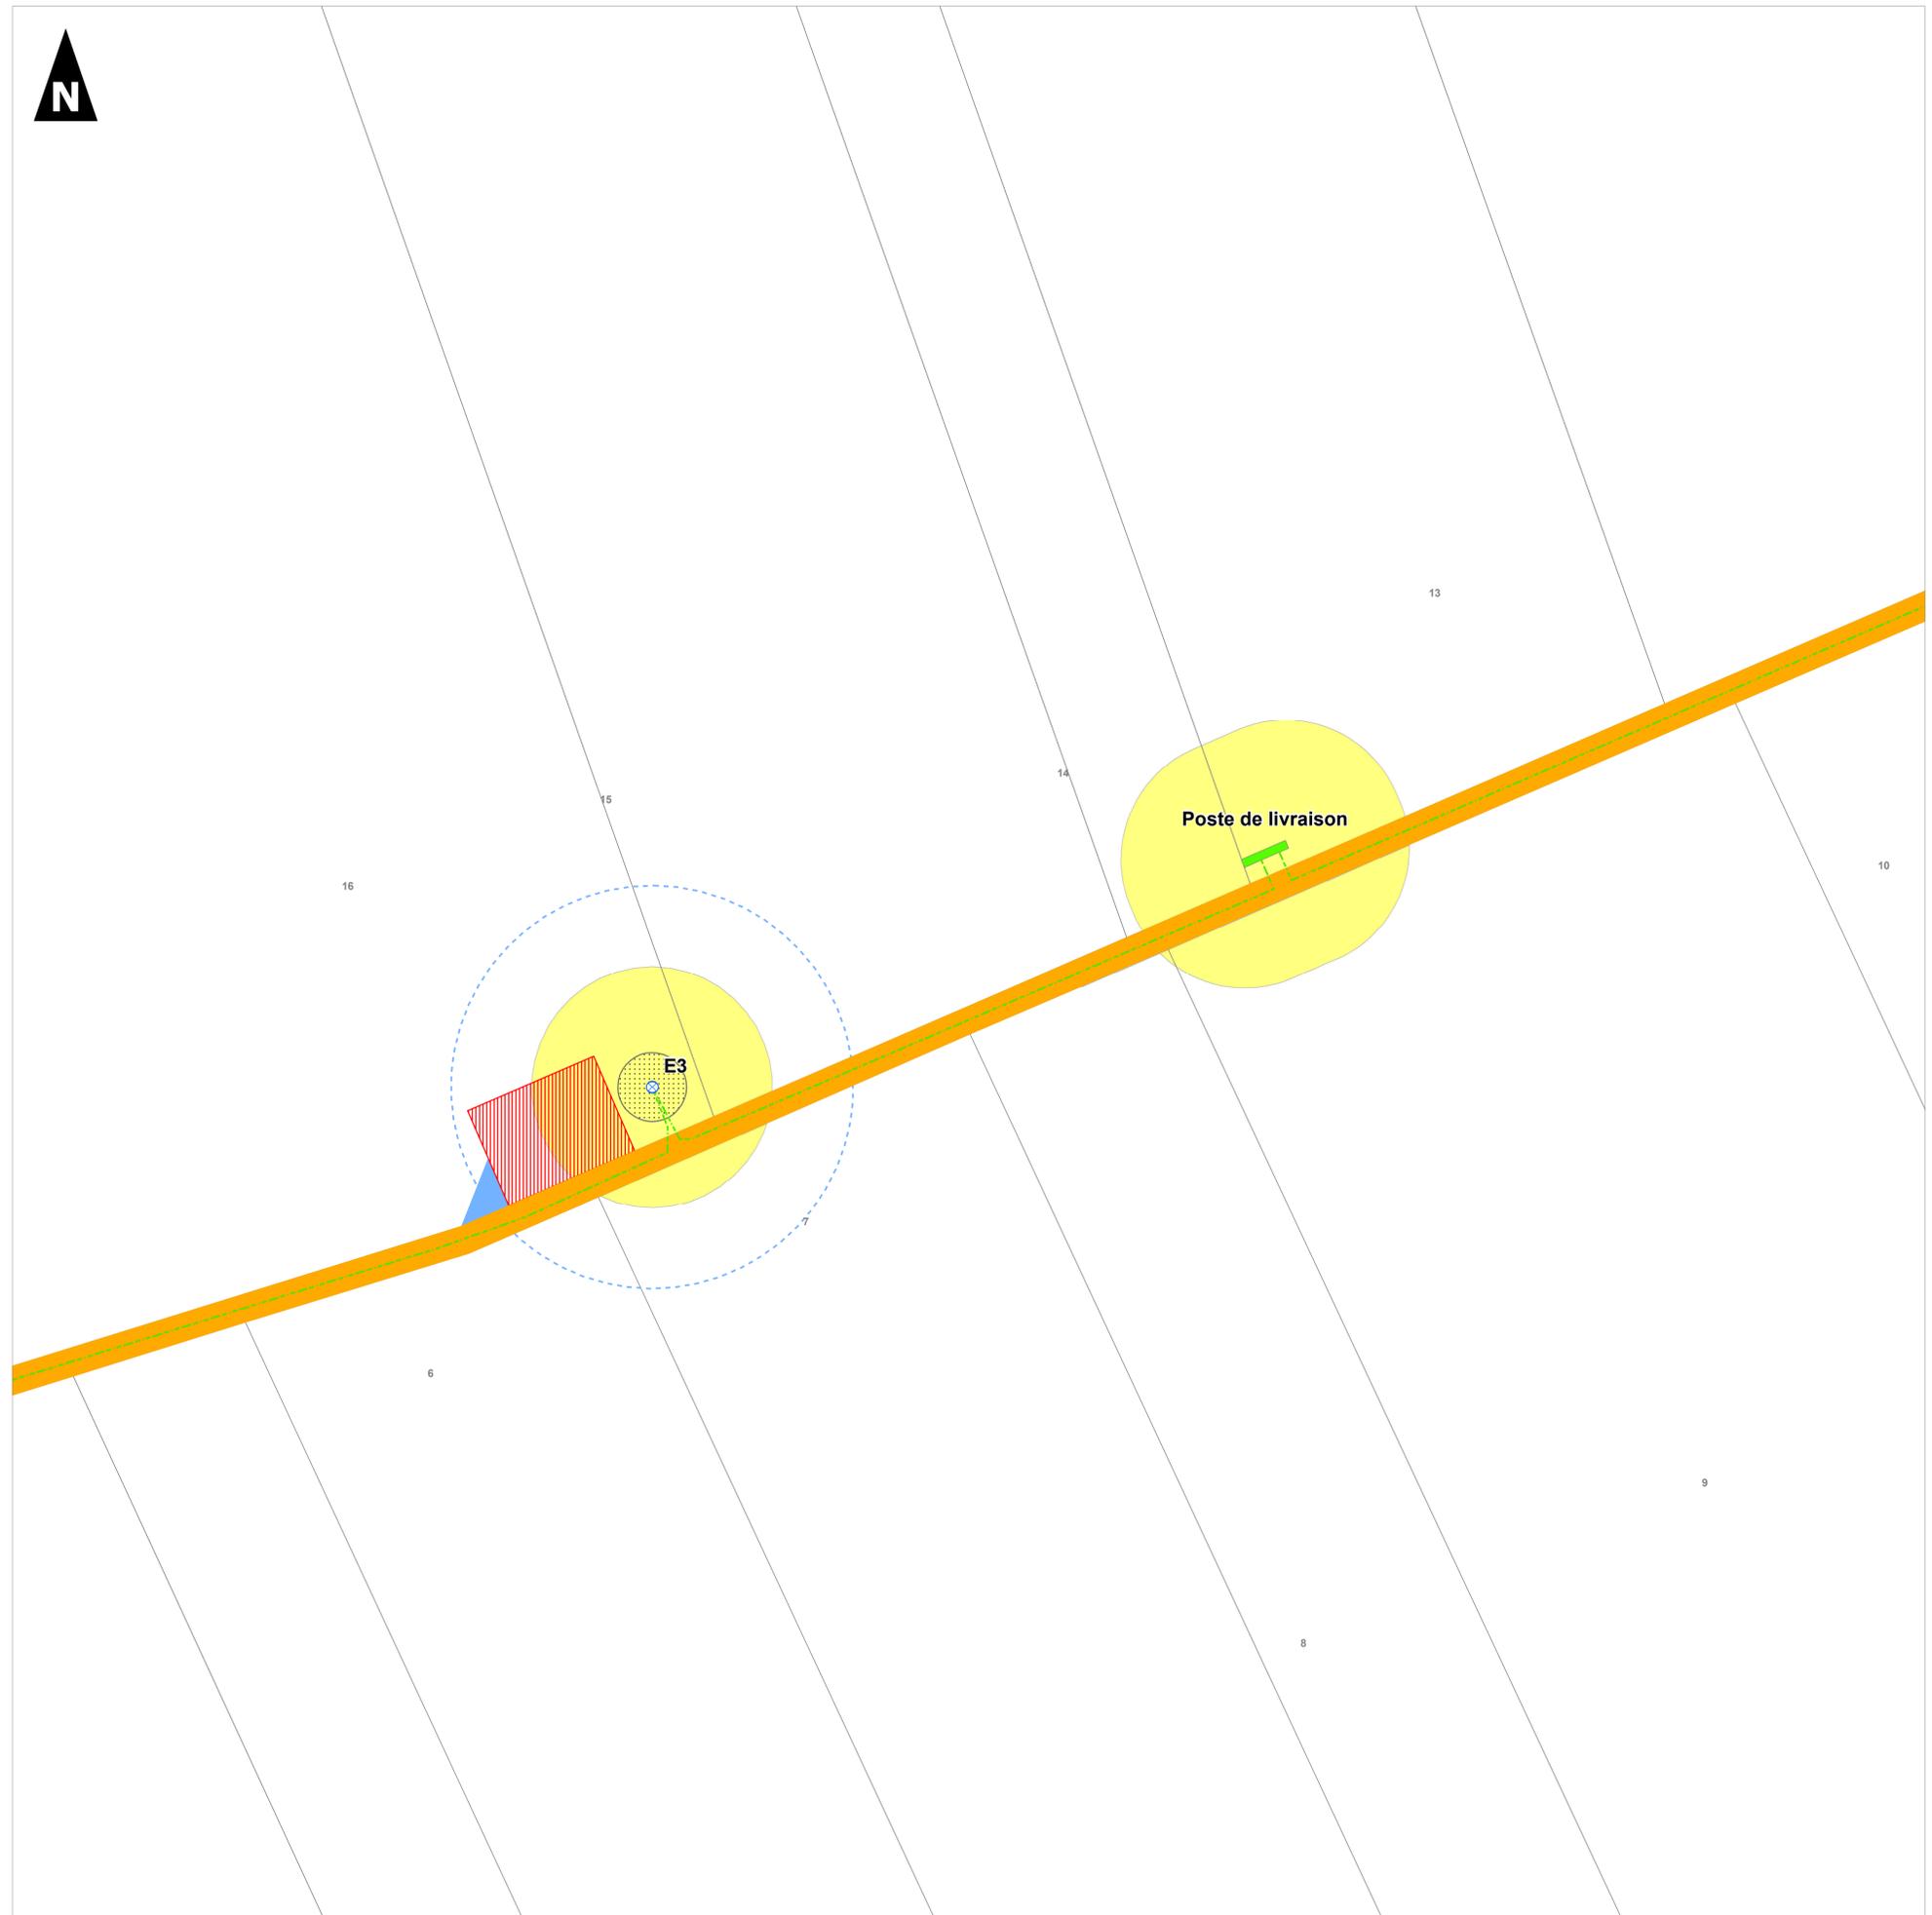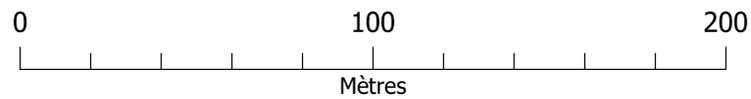


**Plan des installations - E4**

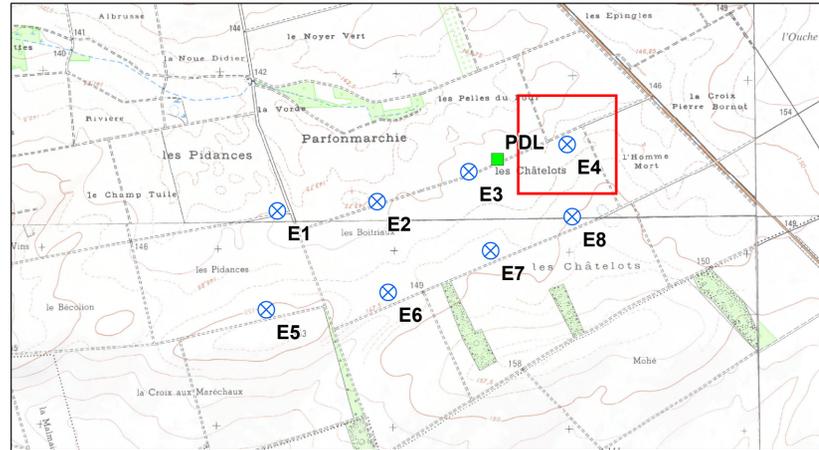



- |  |  |
|--|--|
|  Eolienne                          | <b>Axes de circulation</b>   |
|  Aire de survol des pales (58,5 m) |  Chemin   |
|  Poste de livraison                | <b>Affectations des terrains (périmètre de 35 m)</b>   |
|  Cablage inter-éoliennes           |  Cultures |
|  Fondation                         |  Chemin   |
|  Plateforme de grutage             |  |
|  Chemin d'accès                    |  |
|  Virage à créer                    |  |
|  Limite de parcelle                |  |
|  Limite communale                  |  |

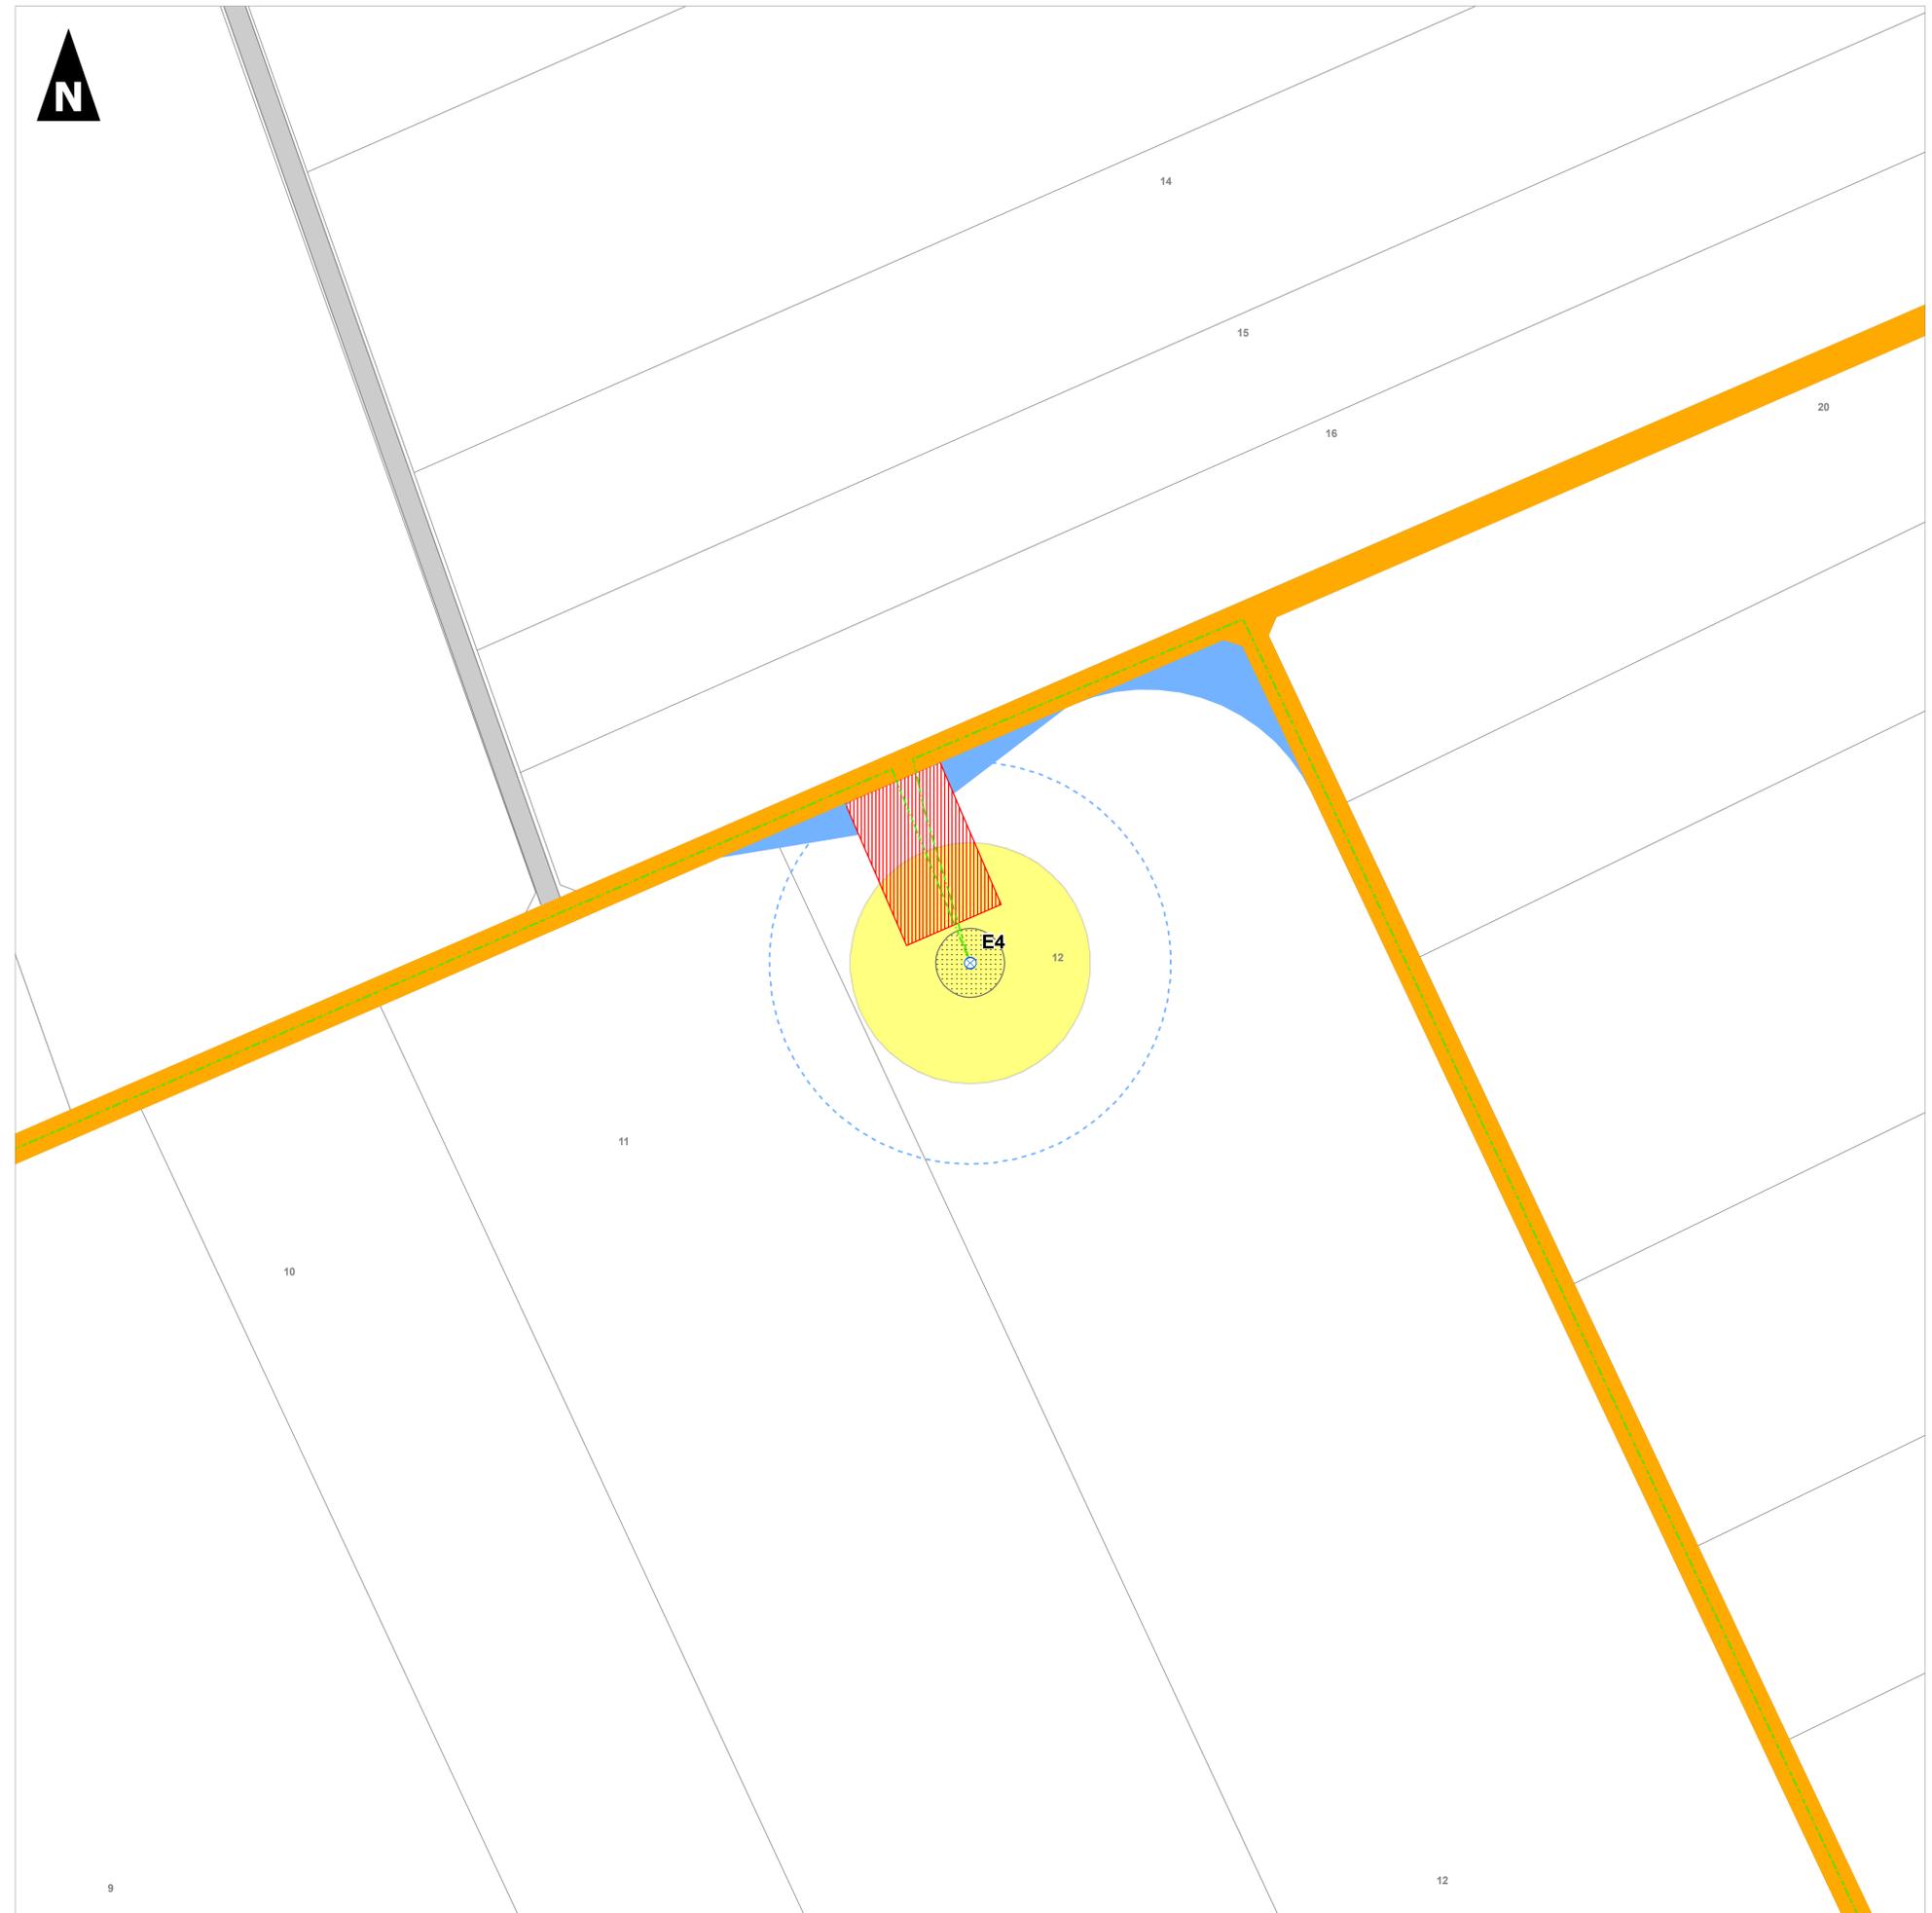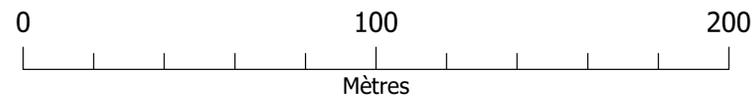


**Plan des installations - E5**

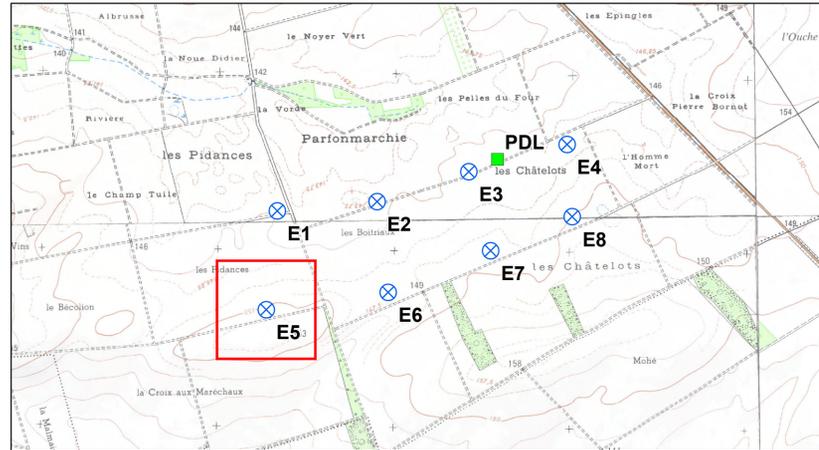



- |  |  |
|--|--|
|  Eolienne                          | <b>Axes de circulation</b>   |
|  Aire de survol des pales (58,5 m) |  Chemin   |
|  Poste de livraison                | <b>Affectations des terrains (périmètre de 35 m)</b>   |
|  Cablage inter-éoliennes           |  Cultures |
|  Fondation                         |  Chemin   |
|  Plateforme de grutage             |  |
|  Chemin d'accès                    |  |
|  Virage à créer                    |  |
|  Limite de parcelle                |  |
|  Limite communale                  |  |

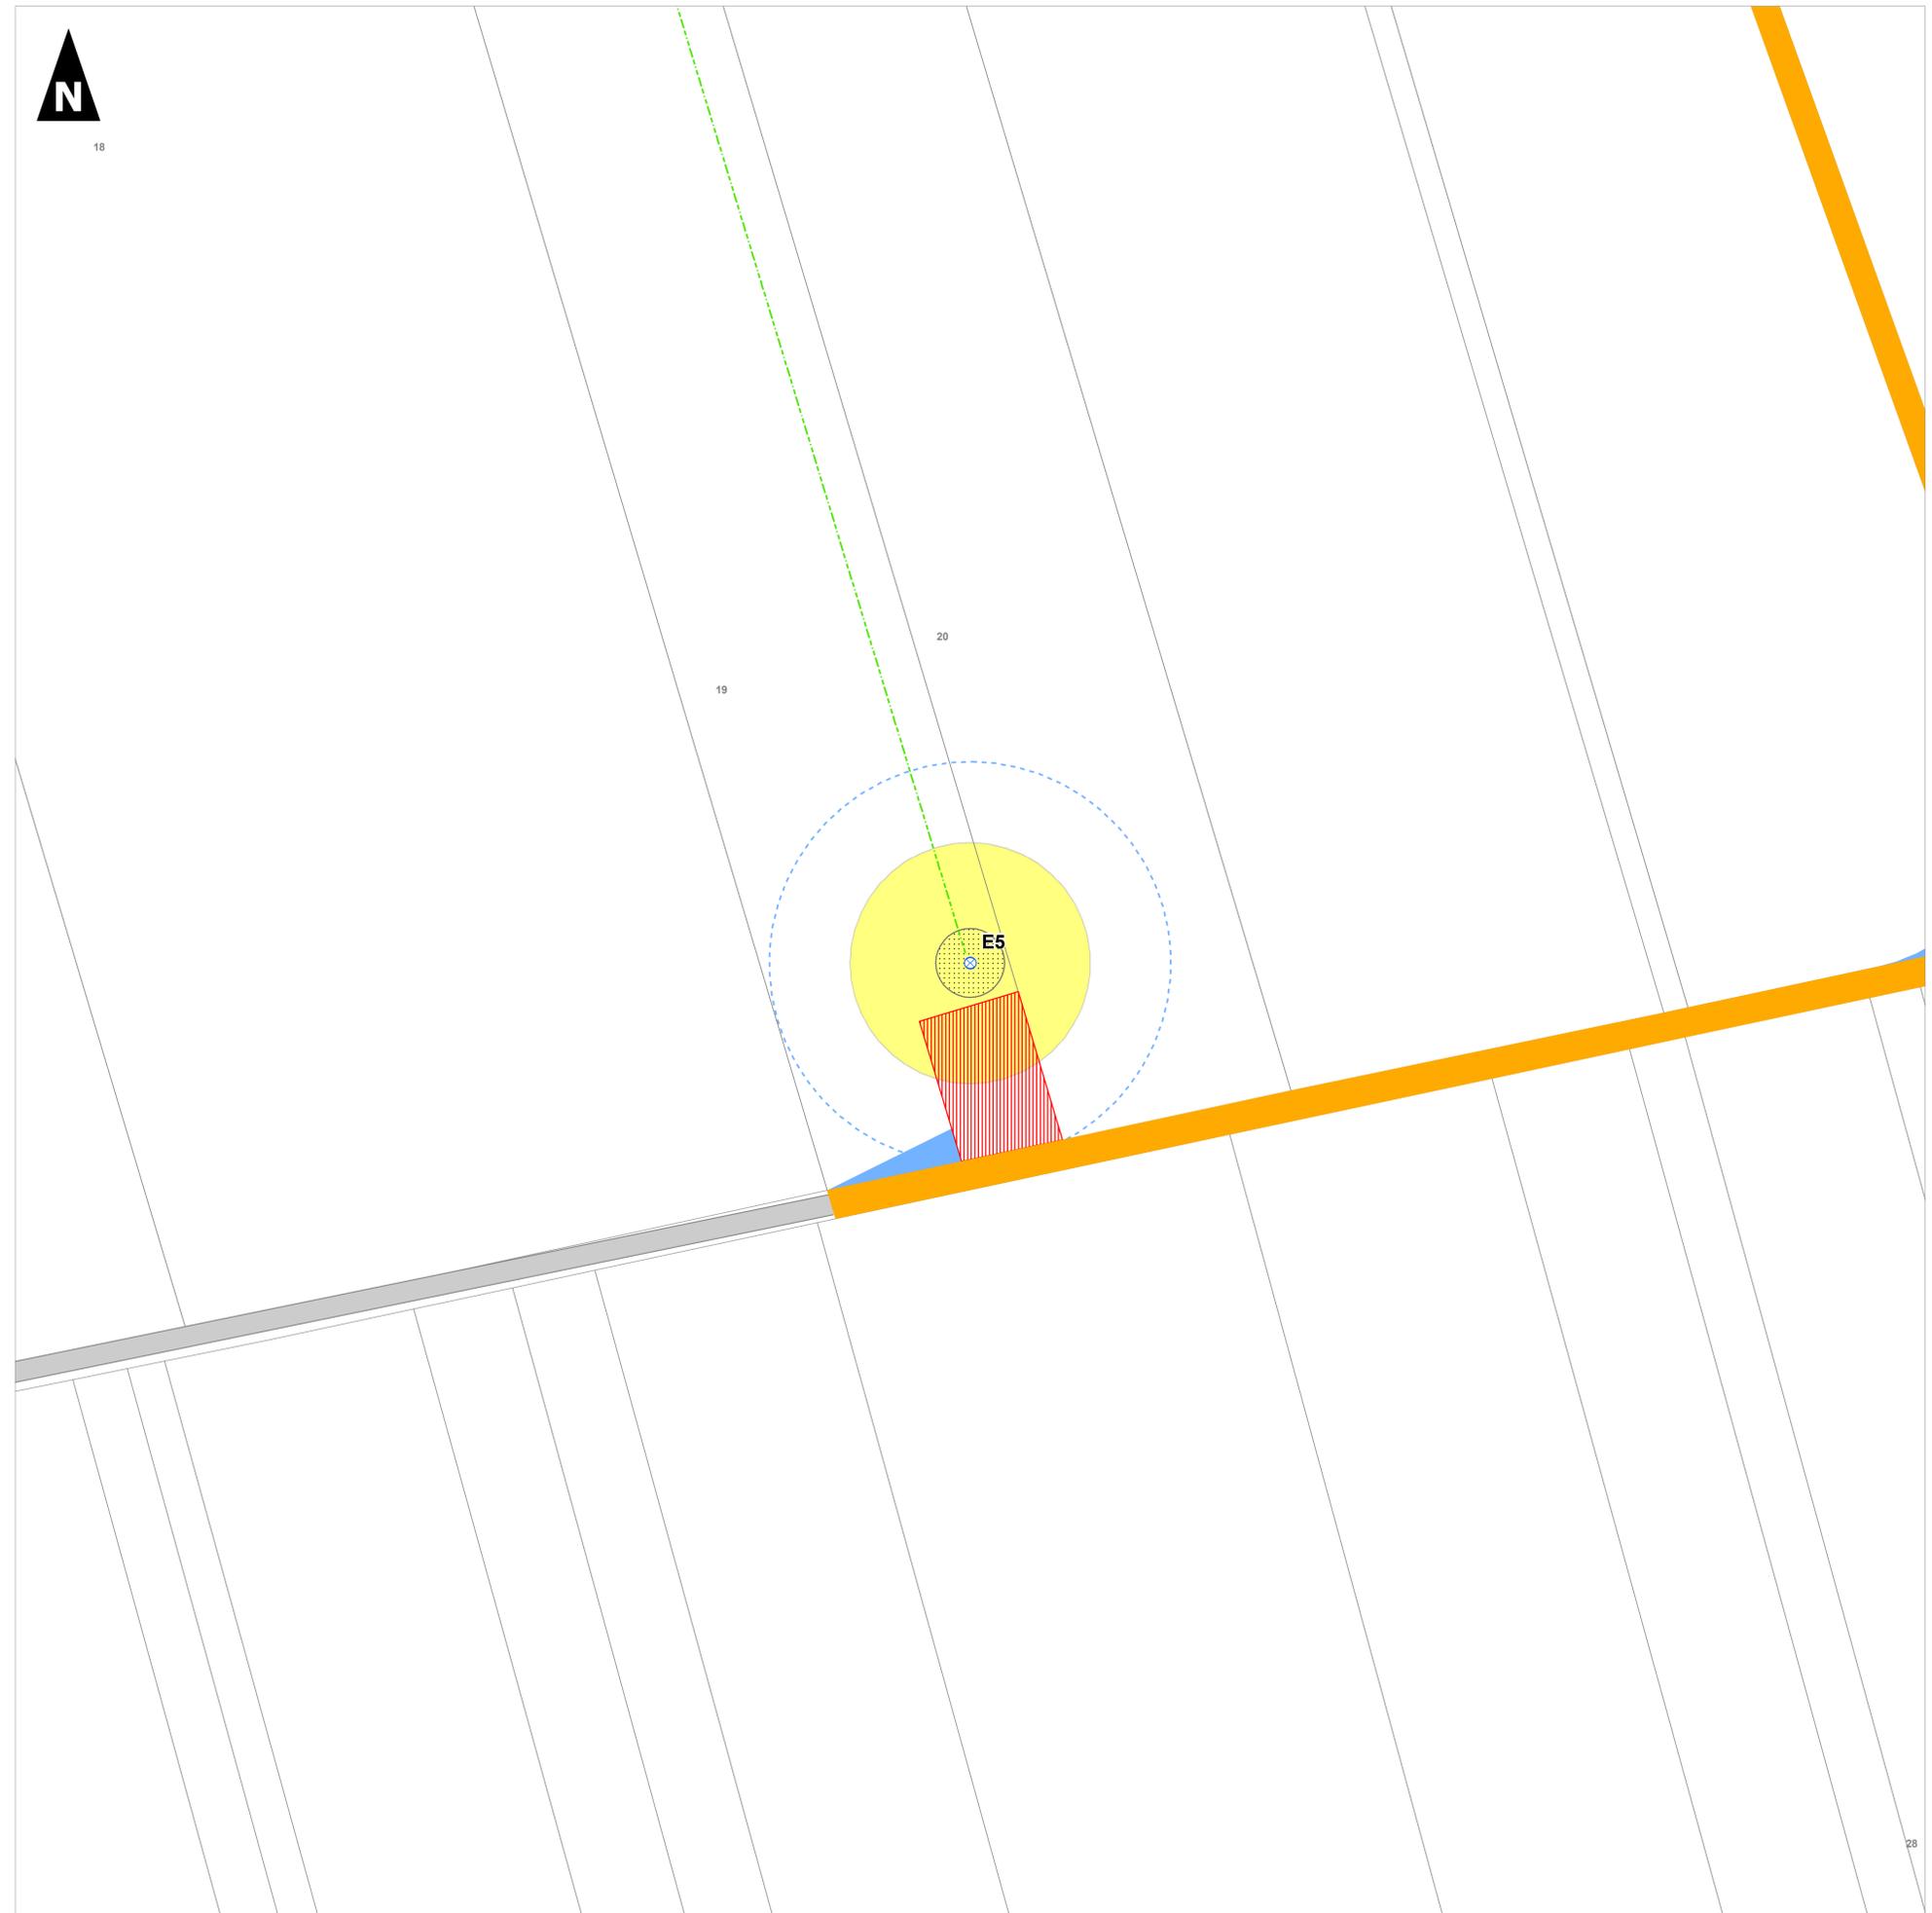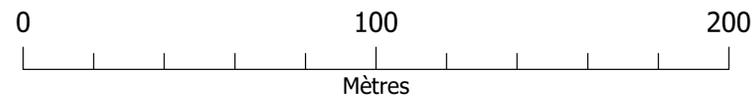


**Plan des installations - E6**

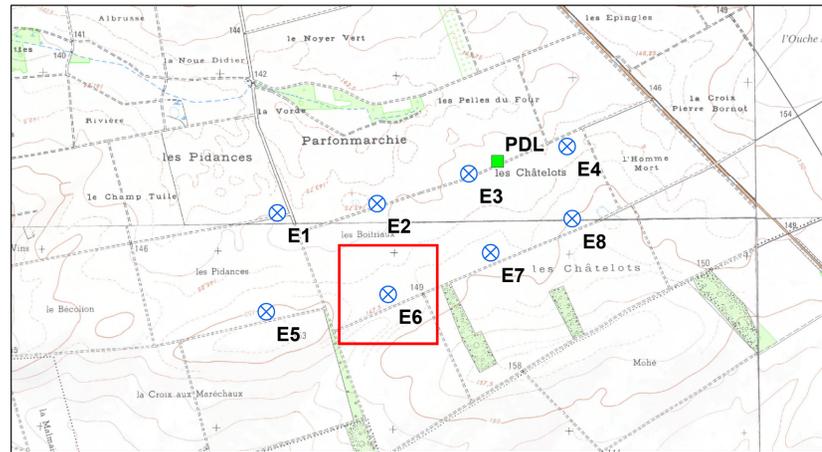



- |  |  |
|--|--|
|  Eolienne                          | <b>Axes de circulation</b>   |
|  Aire de survol des pales (58,5 m) |  Chemin   |
|  Poste de livraison                | <b>Affectations des terrains (périmètre de 35 m)</b>   |
|  Cablage inter-éoliennes           |  Cultures |
|  Fondation                         |  Chemin   |
|  Plateforme de grutage             |  |
|  Chemin d'accès                    |  |
|  Virage à créer                    |  |
|  Limite de parcelle                |  |
|  Limite communale                  |  |

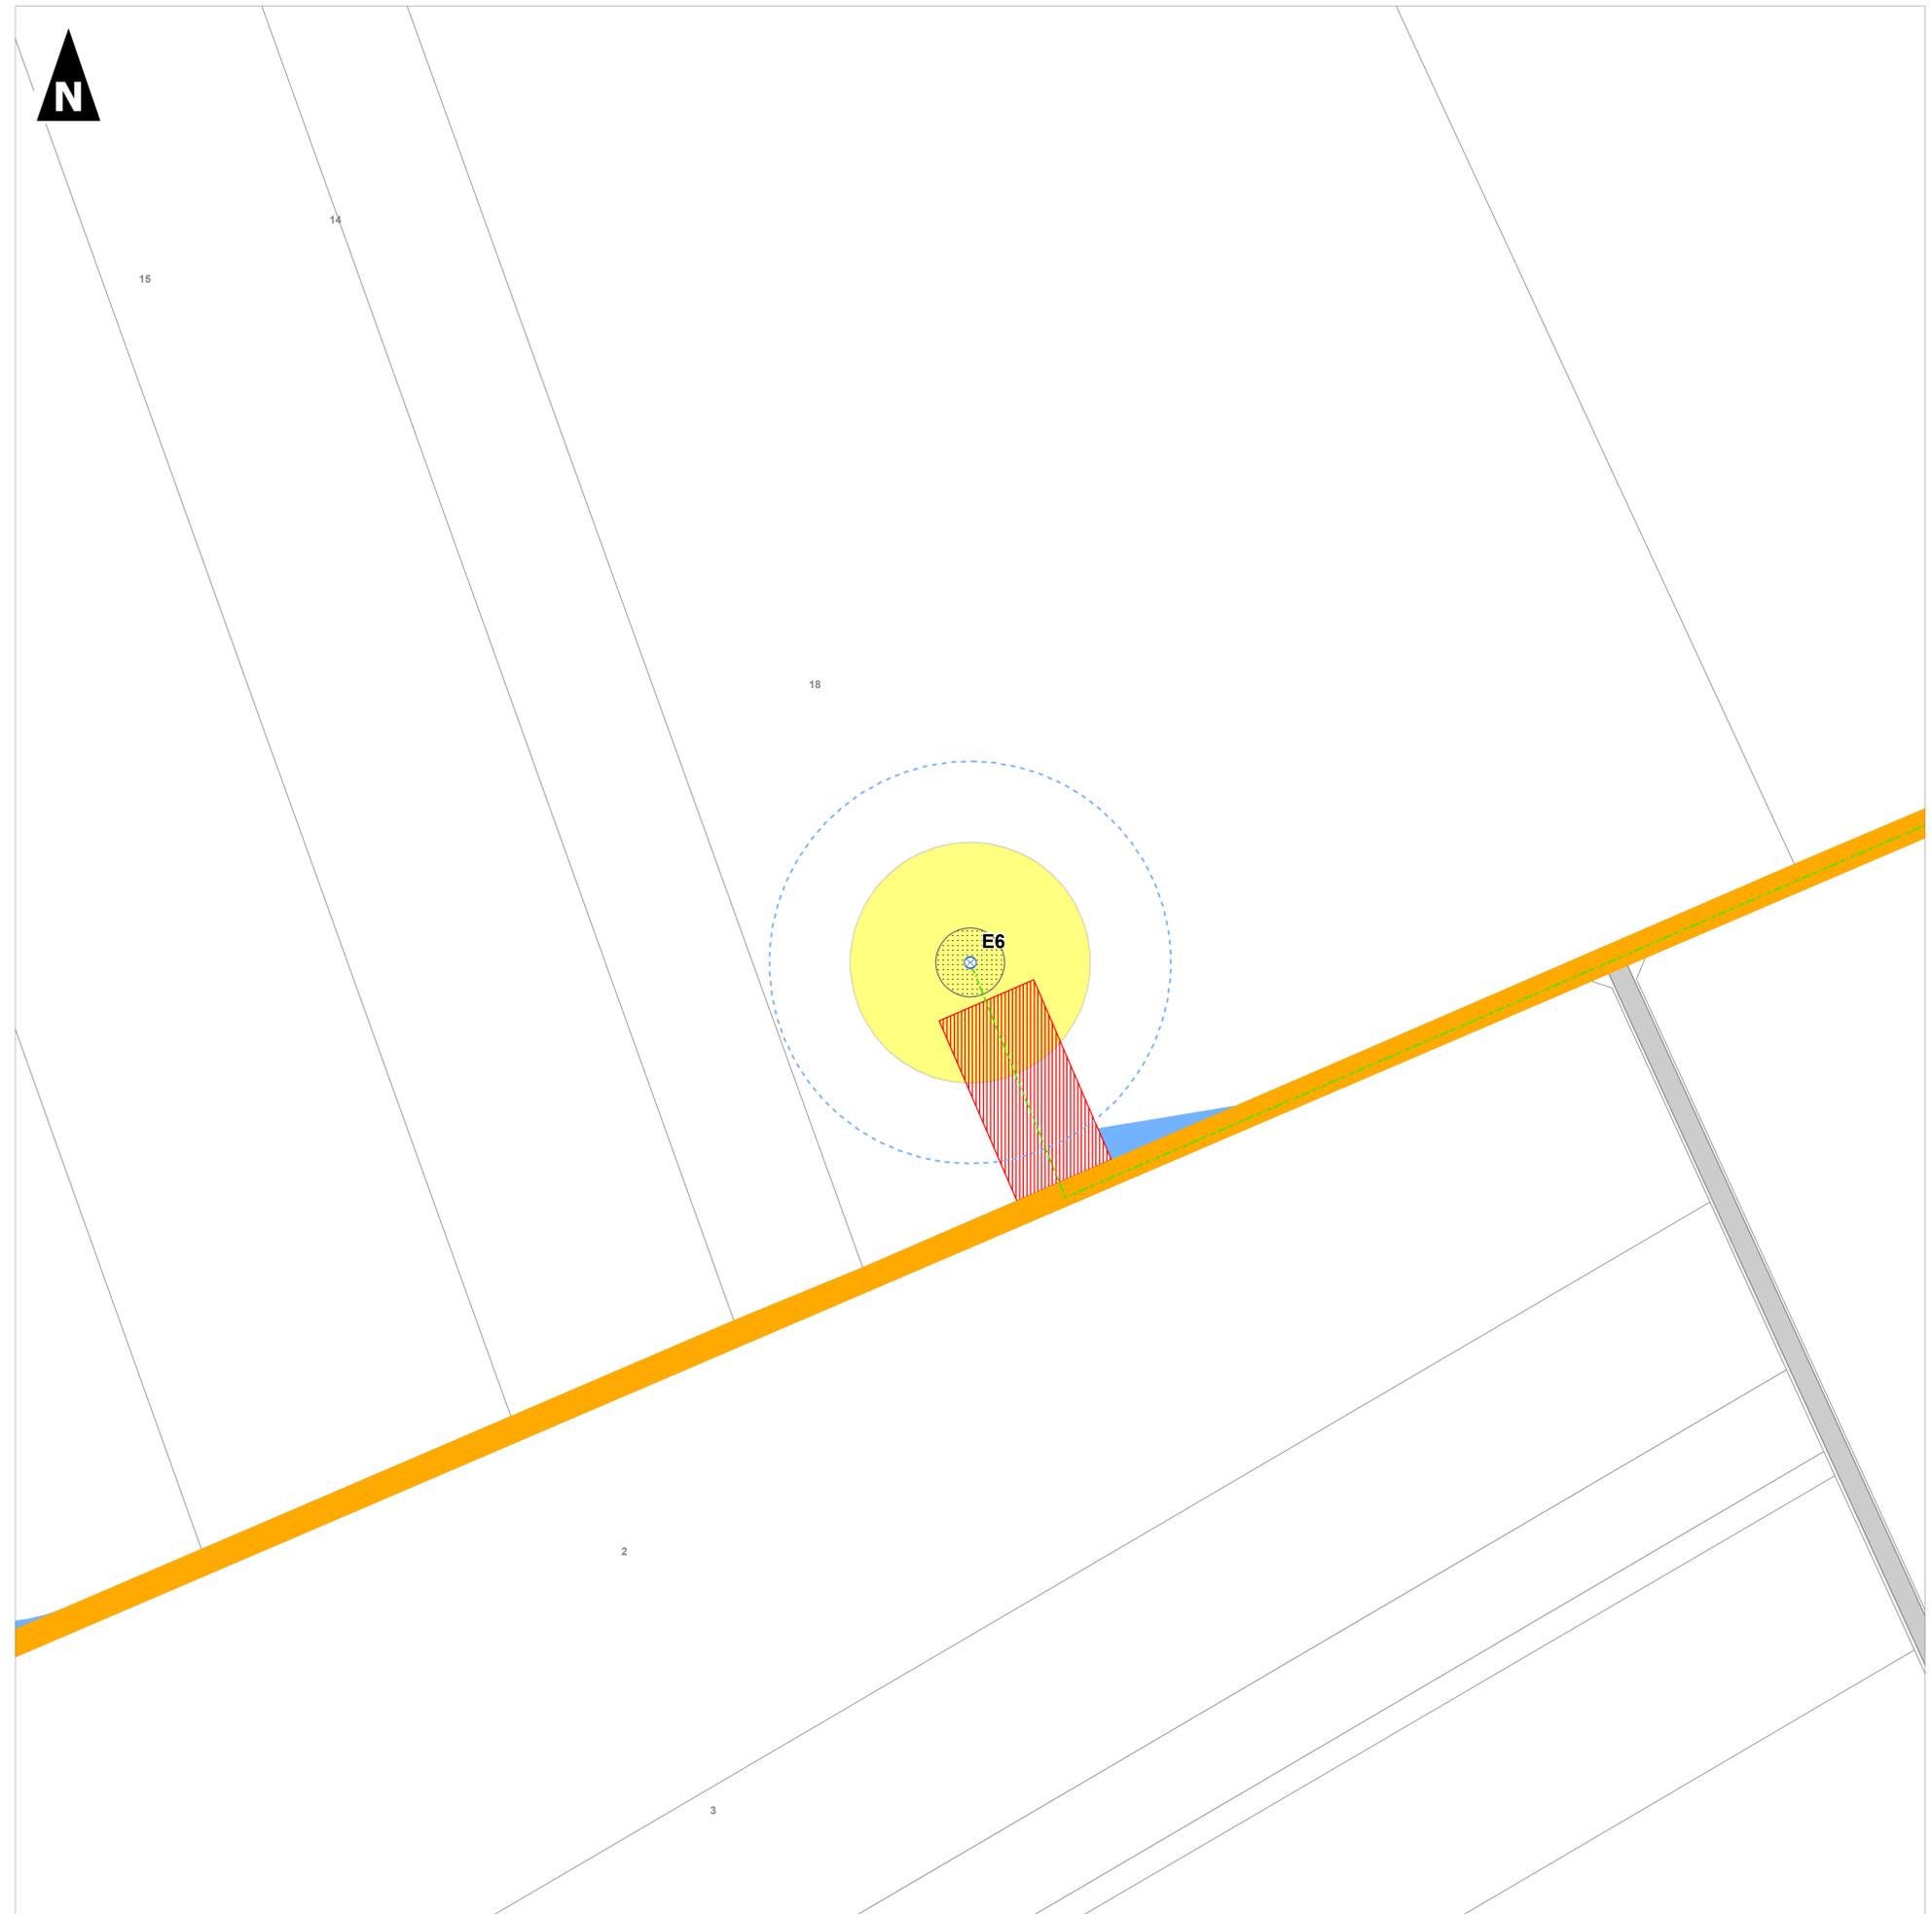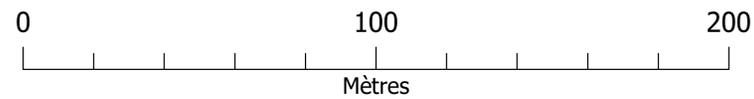


**Plan des installations - E7**

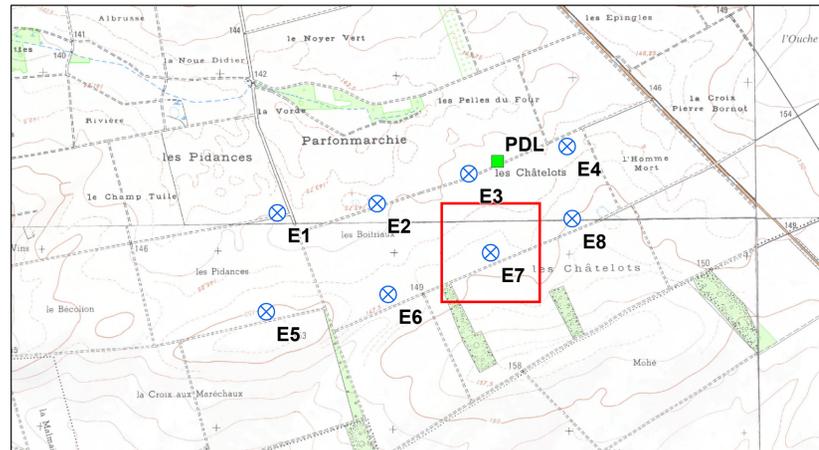


- |  |  |
|--|--|
|  Eolienne                          | <b>Axes de circulation</b>   |
|  Aire de survol des pales (58,5 m) |  Chemin   |
|  Poste de livraison                | <b>Affectations des terrains (périmètre de 35 m)</b>   |
|  Cablage inter-éoliennes           |  Cultures |
|  Fondation                         |  Chemin   |
|  Plateforme de grutage             |  |
|  Chemin d'accès                    |  |
|  Virage à créer                    |  |
|  Limite de parcelle                |  |
|  Limite communale                  |  |

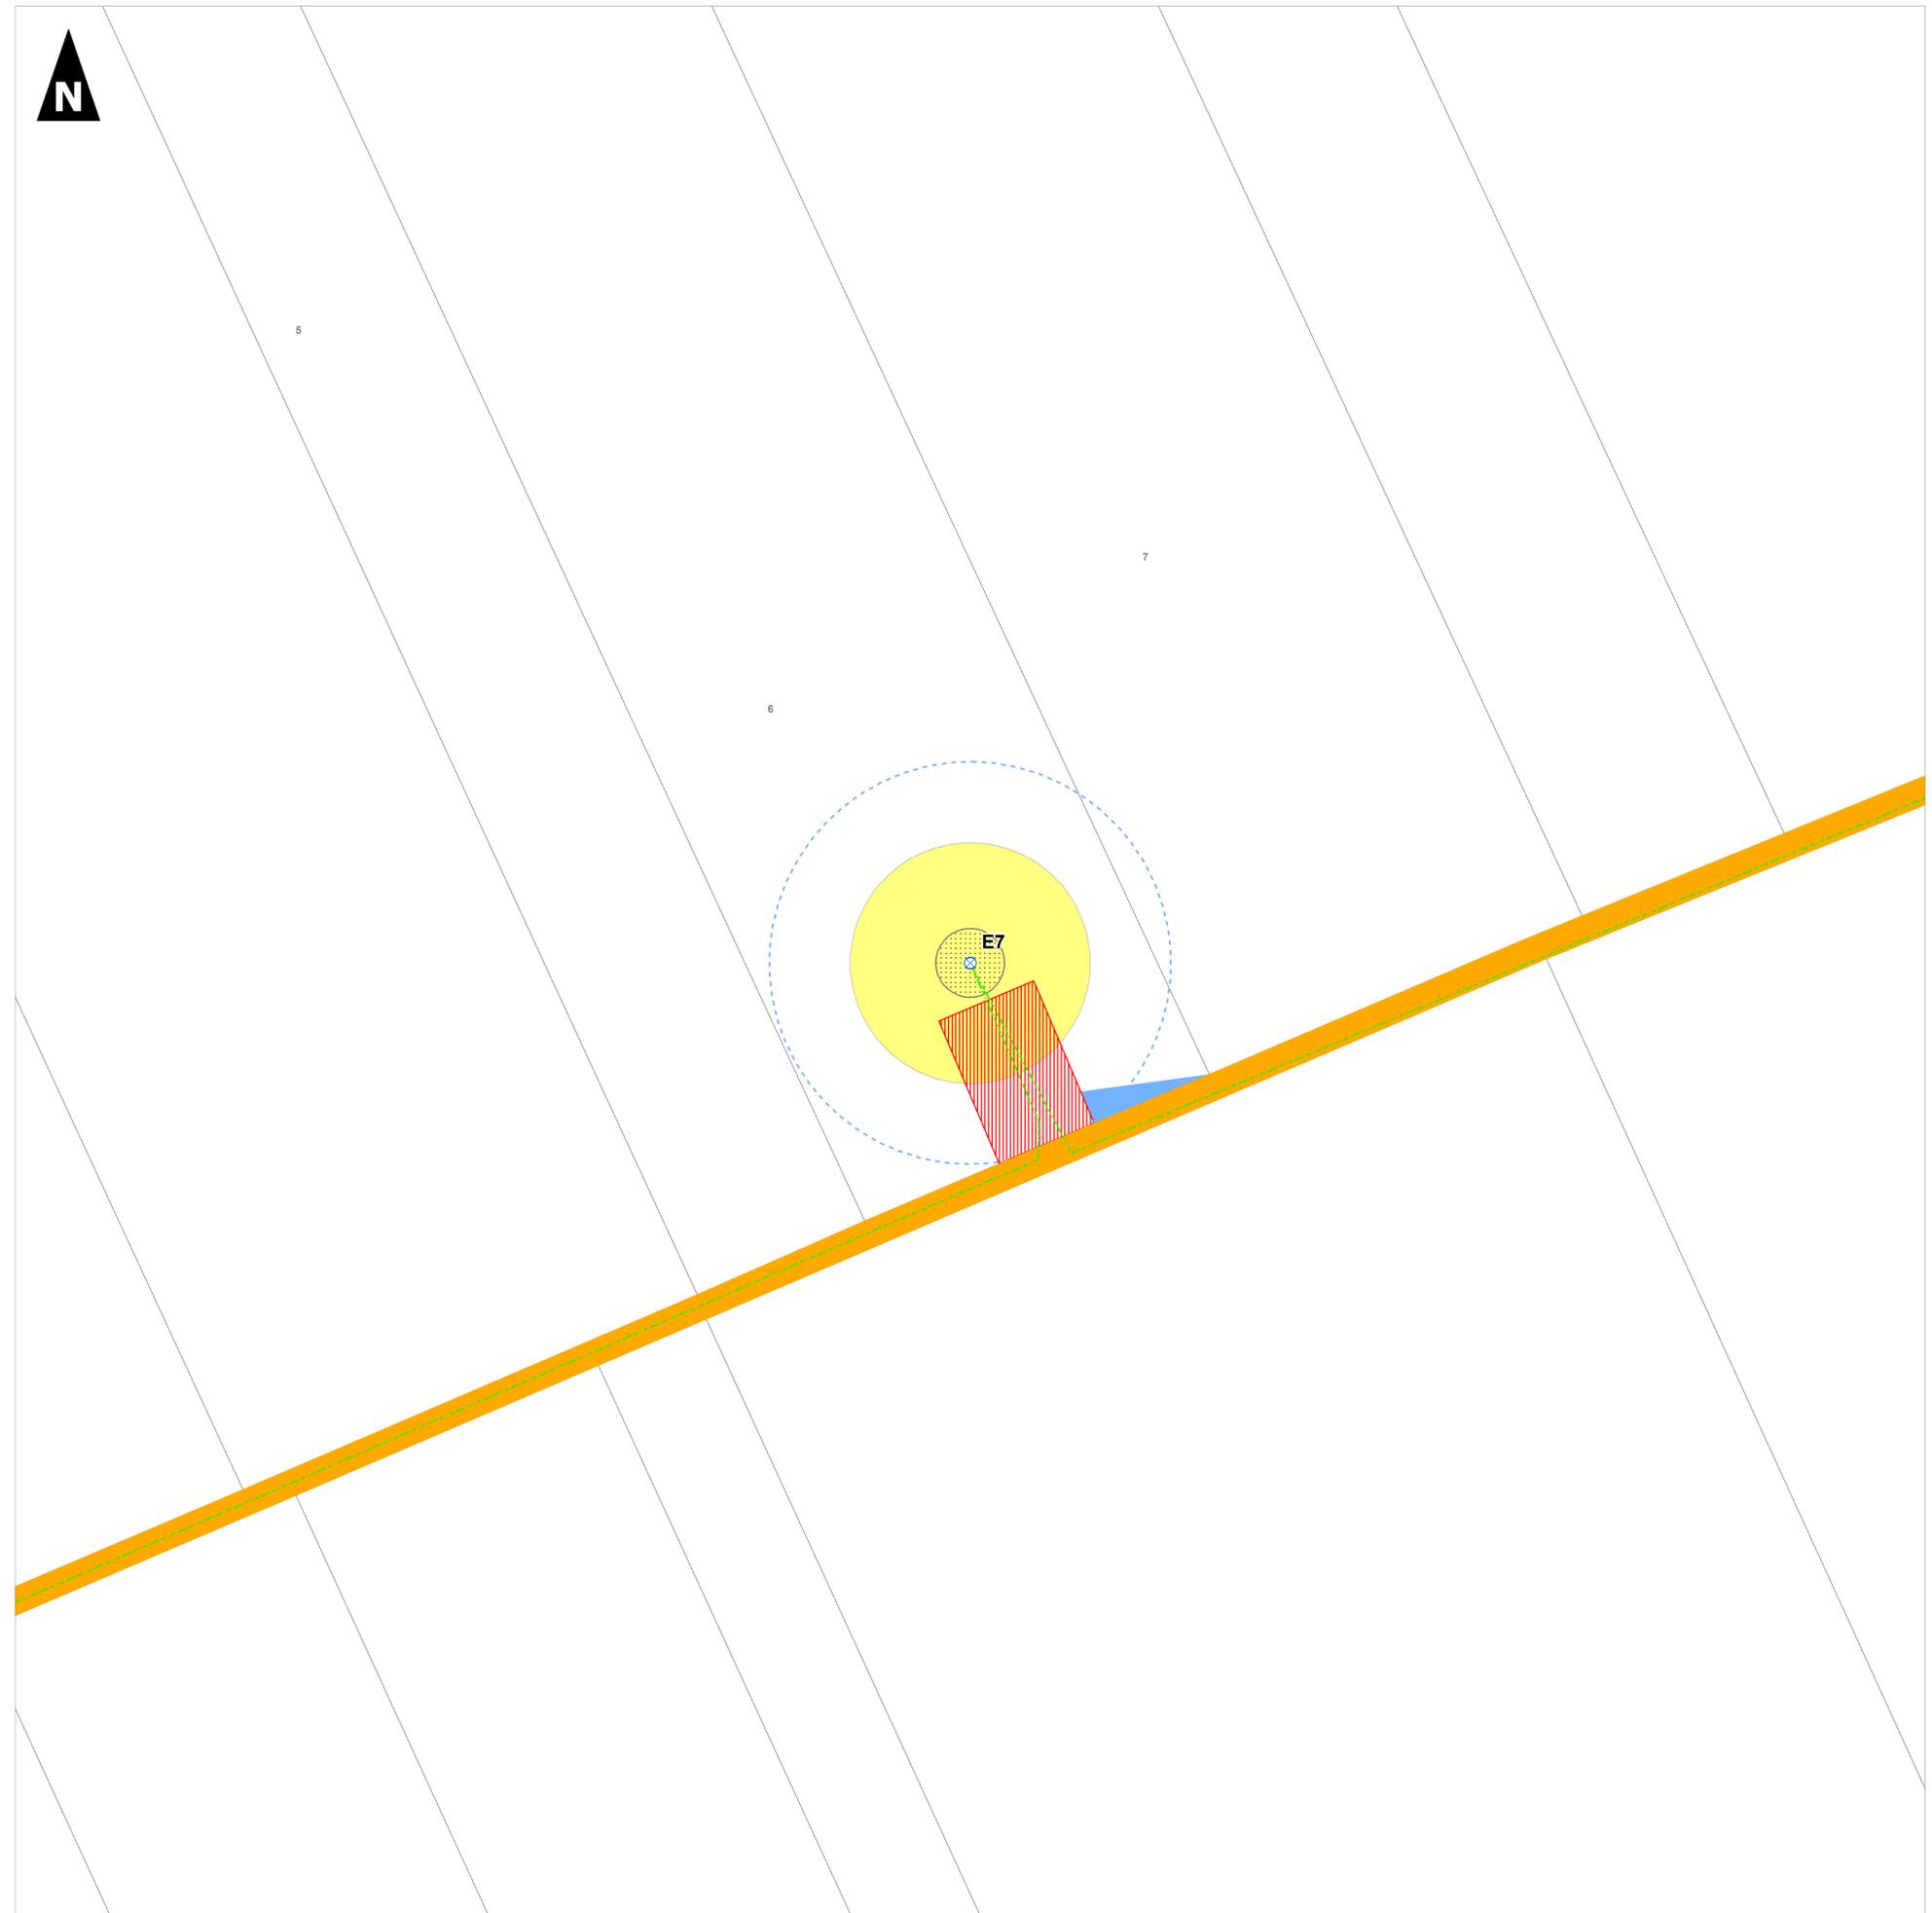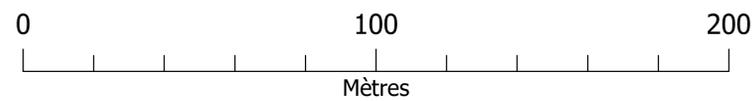

**Plan des installations - E8**

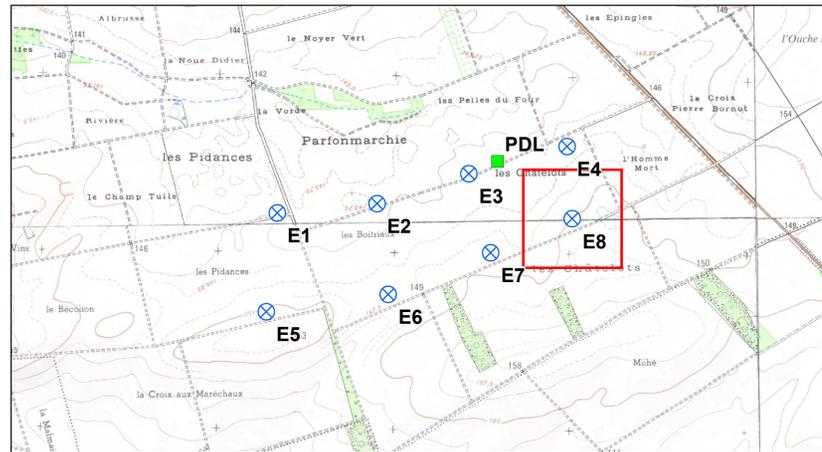

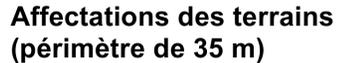- |  |                                   |   |   |
|--|-----------------------------------|---|---|
|  | Eolienne                          |   | Axes de circulation                           |
|  | Aire de survol des pales (58,5 m) |  | Chemin  |
|  | Poste de livraison                |  | Affectations des terrains (périmètre de 35 m) |
|  | Cablage inter-éoliennes           |  | Cultures                                      |
|  | Fondation                         |  | Chemin  |
|  | Plateforme de grutage             |   |   |
|  | Chemin d'accès                    |   |   |
|  | Virage à créer                    |   |   |
|  | Limite de parcelle                |   |   |
|  | Limite communale                  |   |   |

